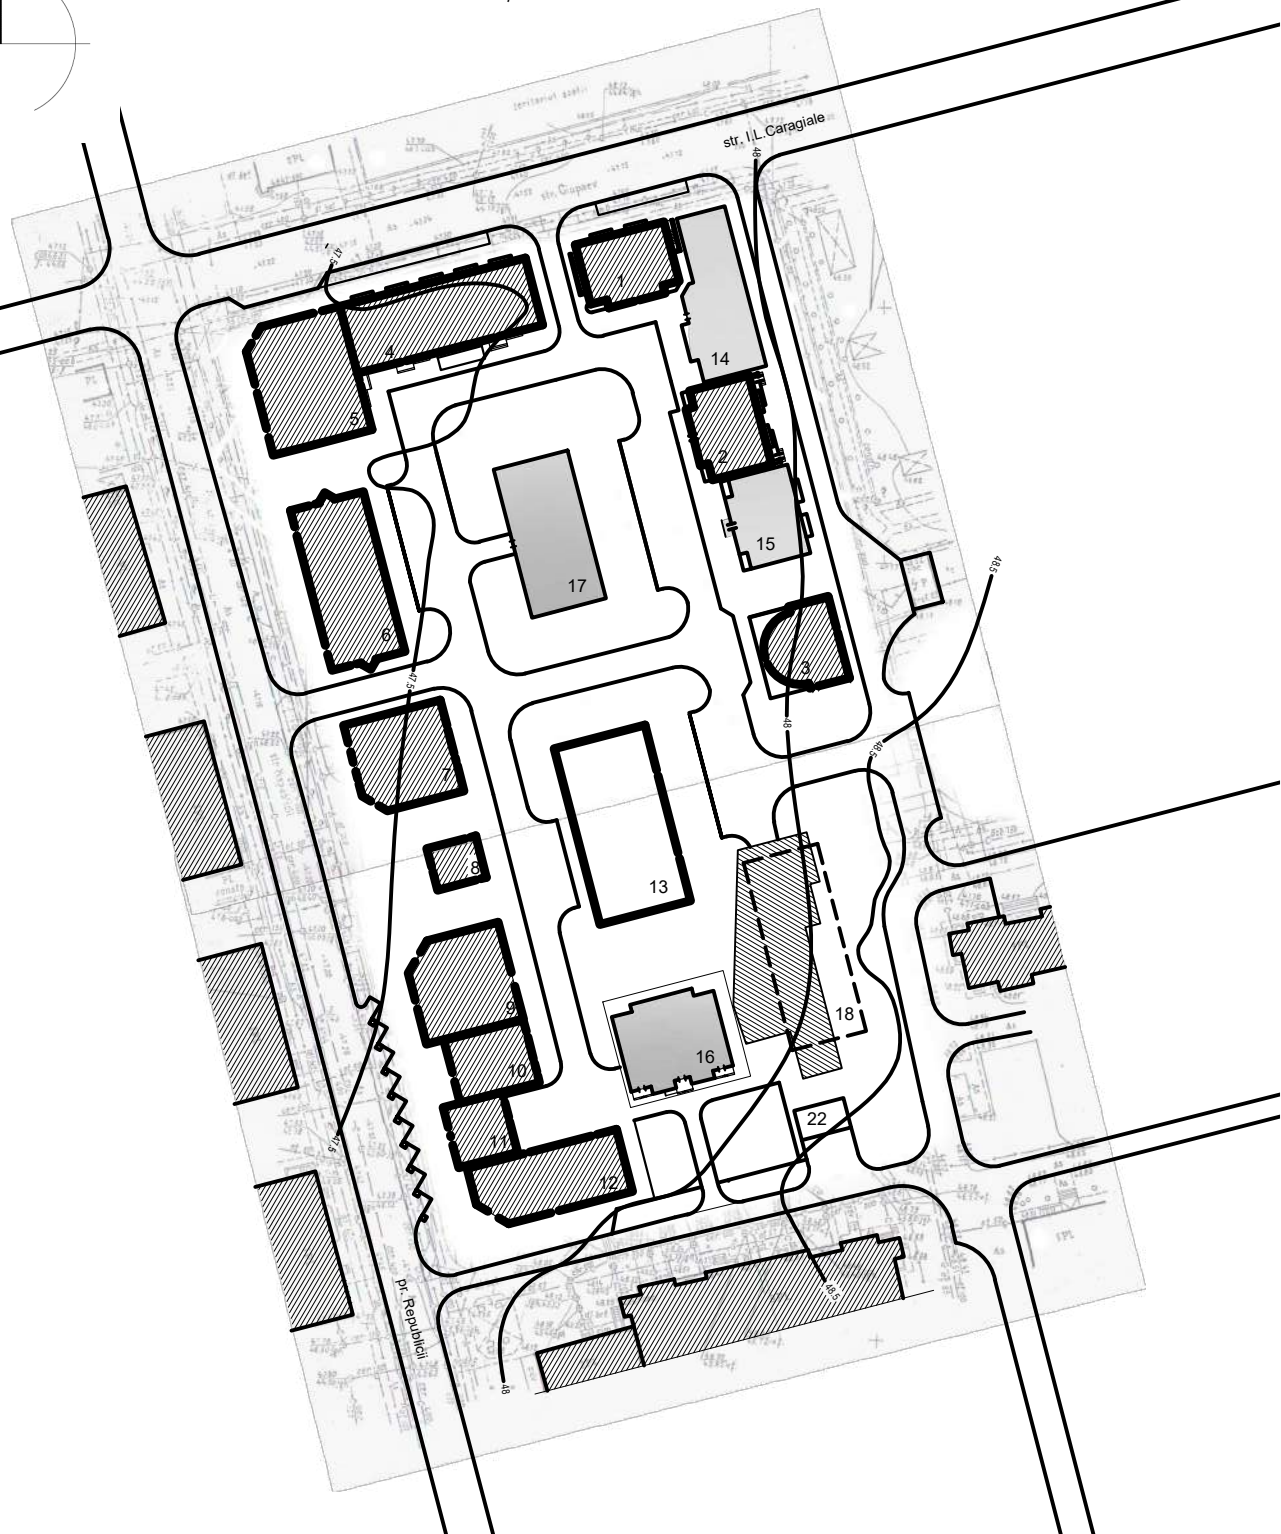


PLAN DE SITUAȚIE SC. 1 : 2000



COORDONAT:

1. PRIMARUL mun.CAHUL _____
2. ARHITECT-ŞEF mun.CAHUL _____
3. ŞPECIALIST FUNCİAR mun.CAHUL _____
4. CENTRU SĂNĂTATE PUBLICĂ r.CAHUL _____
5. AGENȚIA DE MEDIU SUD _____
6. INCPECTORATUL NATIONAL pentru SUPRAVEGHERE TEHNICĂ _____
7. SA "APĂ-CANAL" CAHUL _____
8. SRL "CAHUL-GAZ" _____
9. ÎCS "PREMIER ENERGY DISTRIBUCION" SA _____




Proiectul este elaborat in conformitate cu standardele si prevederile actelor legislative si normative in vigoare si asigura realizarea pe intreaga durata de existenta a constructiei a exigentelor esentiale A;B;C;D;E;F;G conform Legii nr 721-XIII din 02.02.96.

Arhitect-sef de proiect
Inginer-sef de proiect

(V.Zagorodnii)
(A.Zagorodnii)



Beneficiar: SRL "CARFACON"					030-2024-PUD					
Modif. sect.					Modificarea documentatiei de urbanism, proiect nr.0133.07.10 CH-PUD "Plan Urbanistic de Detaliu al Complexului locativ de pe Pr.Republicii", pentru valorificarea terenurilor proprietate privată cu destinatie pentru constructie locativă si de menire socială.					
plansa nr.doc					Faza			Plansa		Planse
semnat.					PE			1		13
data					Modificarea documentatiei de urbanism					
AŞP V.Zagorodnii					04.24					
IŞP A.Zagorodnii					04.24					
Elaborat V.Zagorodnii					04.24					
					Plan de situatie sc.1:2000.			SC"Arca-Clasic"SRL		
					Coordonări					

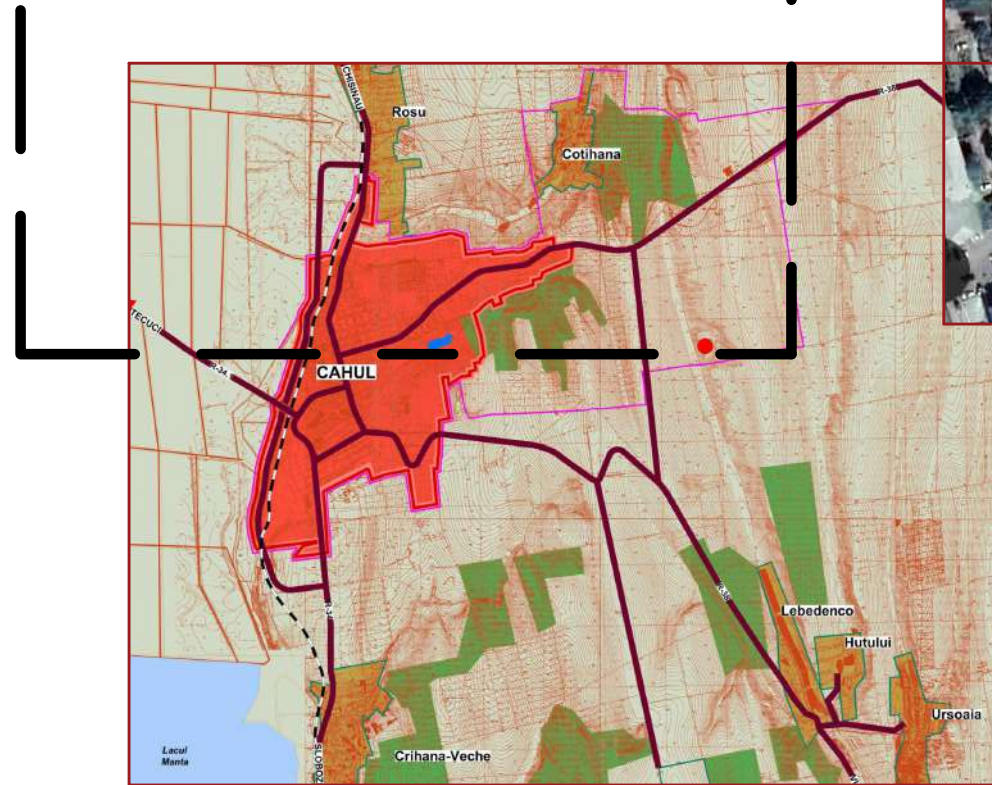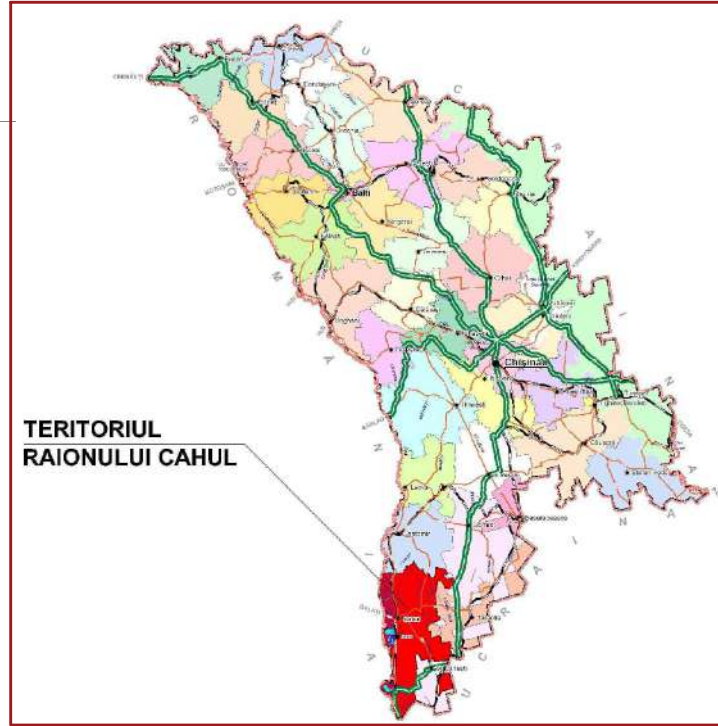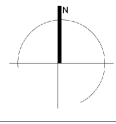SITUAREA RAIONULUI CAHUL ÎN CADRUL REPUBLICII MOLDOVA



Beneficiar: SRL "CARFACON"					030-2024-PUD			
					Modificarea documentatiei de urbanism, proiect nr.0133.07.10 CH-PUD "Plan Urbanistic de Detaliu al Complexului locativ de pe Pr.Republicii", pentru valorificarea terenurilor proprietate privată cu destinatie pentru constructie locativă și de menire socială.			
Modif. sect.	plansa	nr.doc	semnat.	data	Modificarea documentatiei de urbanism	Faza	Plansa	Planse
						PE	2	
AȘP	V.Zagorodnii			04.24	Încadrarea în teritoriu.	SC"Arca-Clasic"SRL		
IȘP	A.Zagorodnii			04.24				
Elaborat	A.Nichiforeac			04.24				

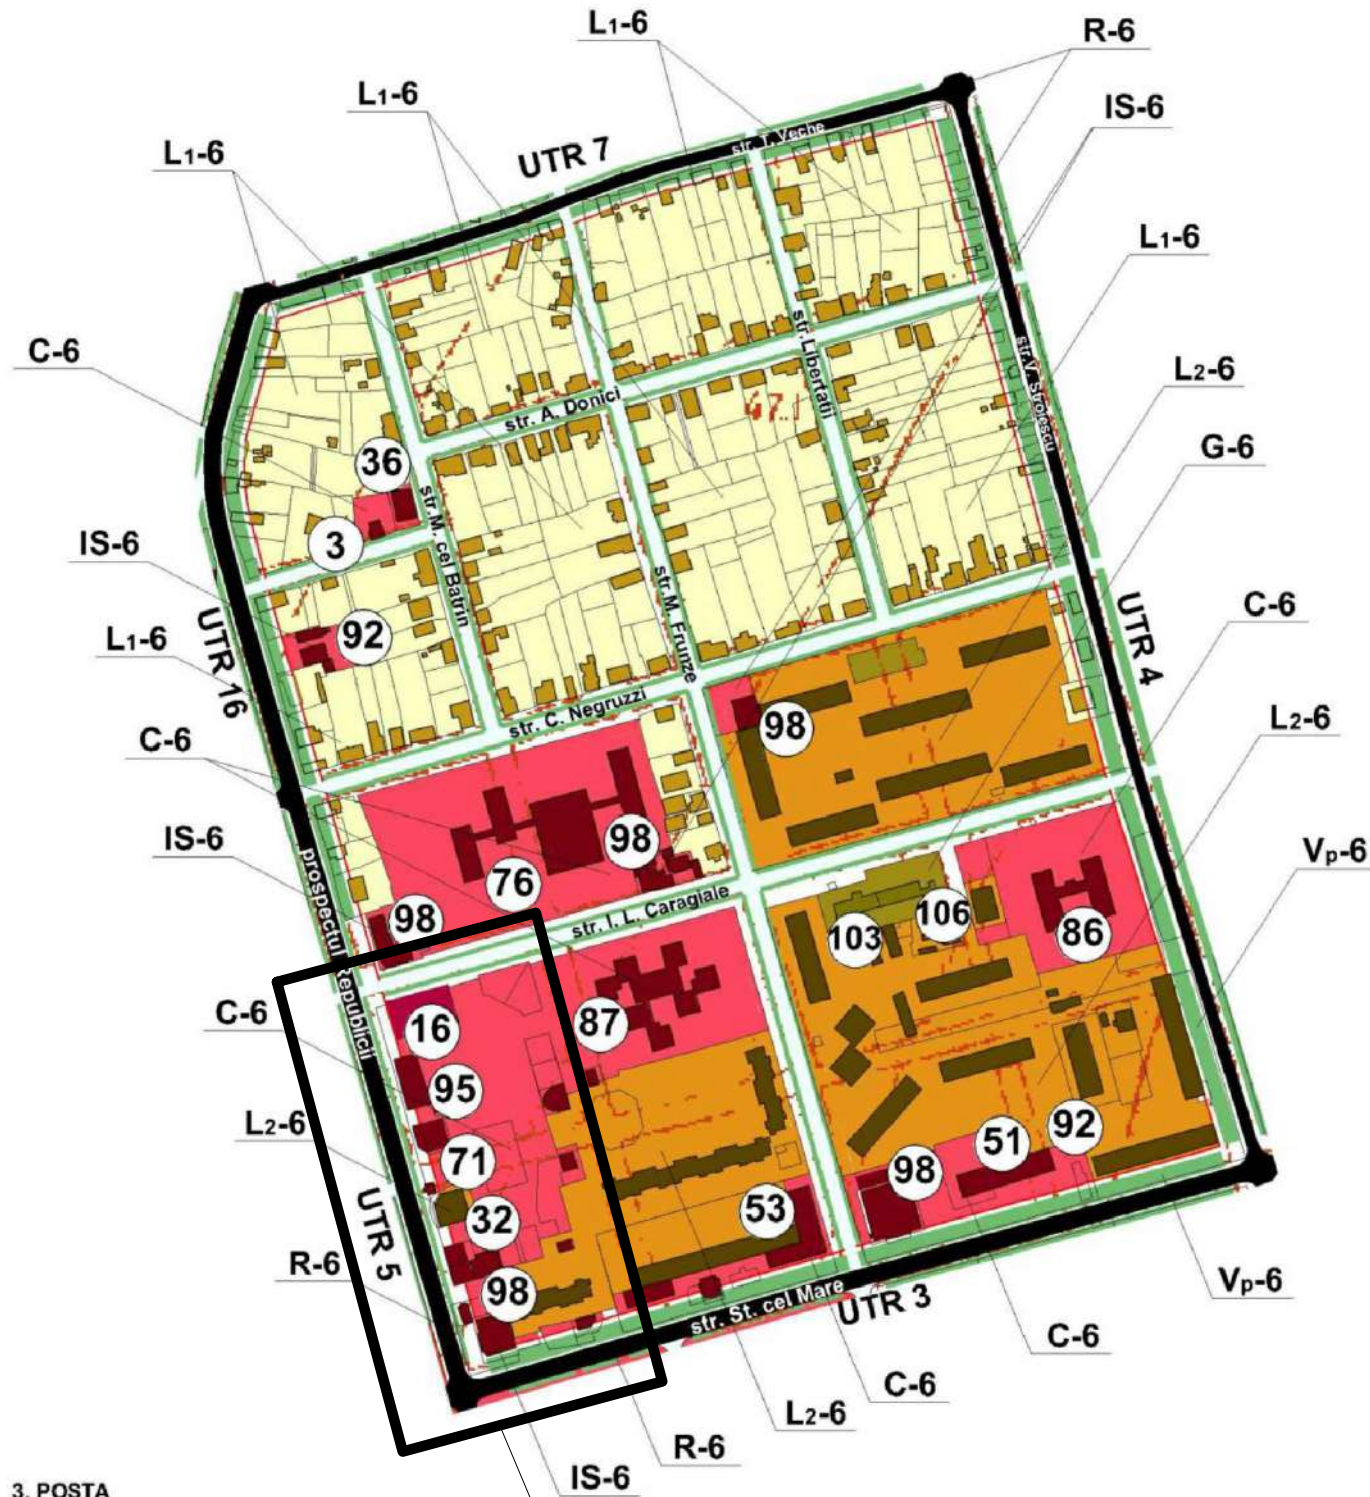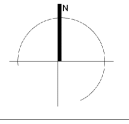REGLEMENTĂRI. UNITĂȚI TERITORIALE DE REFERINȚĂ



Complex Locativ pr.Republicii

- 3. POSTA
- 16. HOTEL
- 32. GARA AUTO
- 36. BISERICA BAPTISTA
- 51. POLICLINICA
- 53. SPITALUL DE URGENTA
- 71. ENERGBANK
- 76. LICEU
- 86. SALA SPORTIVA
- 87. GRADINITA DE COPII
- 92. CAFENEA
- 95. CENTRU COMERCIAL
- 98. MAGAZIN
- 103. BAIA
- 106. ADMINISTRATIA REZELEI TERMICE

LEGENDA

- LIMITA TERITORIULUI INTRAVILAN /EXISTENTA/
- LIMITA TERITORIULUI ADMINISTRATIV
- LIMITA TERITORIULUI INTRAVILAN /PROPUSA/
- STRAZI SI DRUMURI PRINCIPALE SI SECUNDARE
- STRAZI SI DRUMURI LOCALE
- CALEA FERATA
- NUMARUL DE ORDINE AL U.T.R.
- LIMITA U.T.R.
- ZONA CU FUNCTII COMPLEXE DE INTERES PUBLIC /EXISTENTA/
- ZONA CU FUNCTII COMPLEXE DE INTERES PUBLIC /PRIMA ETAPA /
- ZONA LOCUIBILA MULTIETAJATA /EXISTENTA/
- ZONA LOCUIBILA MULTIETAJATA /PRIMA ETAPA/
- ZONA LOCUIBILA MULTIETAJATA /PENTRU PERSPECTIVA/
- ZONA CU LOCUINTE IN REGIM MIC DE INALTIME /EXISTENTA/
- ZONA CU LOCUINTE IN REGIM MIC DE INALTIME /PRIMA ETAPA/
- ZONA CU LOCUINTE IN REGIM MIC DE INALTIME /PRIMA ETAPA/
- ZONA SANATORIULUI "NUFARUL ALB"
- ZONA INDUSTRIALA /EXISTENTA/
- TERITORII PENTRU DEZVOLTAREA ZONEI INDUSTRIALE /PENTRU PERSPECTIVA/
- ZONA COMUNALA
- ZONA SPECIALA
- CIMITIR
- ZONA DE UTILITATE PUBLICA AGREMENT SI SPORT
- GOSPODARIA SILVICA
- ZONA DE PROTECTIE
- SUPRAFETE ACVATICE

Beneficiar: SRL "CARFACON"					030-2024-PUD					
Modif. sect.					Modificarea documentatiei de urbanism, proiect nr.0133.07.10 CH-PUD					
plansa					"Plan Urbanistic de Detaliu al Complexului locativ de pe Pr.Republicii", pentru					
nr.doc					valorificarea terenurilor proprietate privată cu destinatie pentru constructie					
semnat.					locativă și de menire socială.					
data					Modificarea documentatiei de urbanism			Faza	Plansa	Planse
					AȘP			PE	3	
					IȘP					
					Elaborat			Reglementări. Unități teritoriale de referință.		
								SC"Arca-Clasic"SRL		

Borderoul desenelor de executie a setului marca "PUD"

Plansa	Denumirea	Nota
1	Plan de situatie sc.1:2000. Coordonări.	
2	Încadrare în teritoriu.	
3	Reglementări. Unități teritoriale de referință.	
4	Date generale (inceput).	
5	Date generale (sfirsit).	
6	Plan General. sc.1:500.	
7	Plan de amenajare, sc.1:500.	
8	Plan îmbrăcăminte rutieră, sc.1:500.	
9	Plan trafic, sc.1:500.	
10	Vedere 1.	
11	Vederi 2.	
12	Vederi 3.	
13	Vederi 4.	

MEMORIU EXPLICATIV

Denumirea lucrării (PLAN URBANISTIC DE DETALIU):

Modificarea documentatiei de urbanism, proiect nr.0133.07.10 CH-PUD "Plan Urbanistic de Detaliu al Complexului locativ de pe Pr.Republicii", pentru valorificarea terenurilor proprietate privată cu destinatie pentru constructie locativă si de menire socială.

Faza: Plan Urbanistic de Detaliu

Bază de proiectare: Certificat de urbanism nr. din

Beneficiar: SRL "CARFACON"

Proiectant: SRL "Arca- Clasic"

Date Generale:

Prezenta documentație, ca conținut, reprezintă modificări la Planul Urbanistic de Detaliu al Complexului locativ de pe pr.Republicii, aprobat prin decizia Consiliului municipal Cahul cu nr.4/23(54/23)-XXIII din 14.04.2011, în vederea valorificării mai rationale a terenurilor proprietate privată, cu destinatie pentru constructie locativă și de menire socială.

Prevederile proiectului dat constituie o actualizare a functiilor si expresiilor arhitectural-volumetrice pentru constructiile si terenurile propuse în documentatia urbanistica elaborată anterior.




Constructiile realizate si proiectate pînă în prezent sunt integrate în complex, iar pentru teritoriile libere s-a initiat propunerea de a fi valorificate sub edificare de locuinte colective multietajate cu obiective socio-culturale la parter. Regimul de înălțimi propus pentru constructiile planificate, accentuiază pozitionarea terenului în centrul urbei, creînd o imagine de localitate modernă si prosperă, dar în același timp nu se contrează cu expresivitatea fondului deja construit.

Proiectul este elaborat in conformitate cu standardele si prevederile actelor legislative si normative in vigoare si asigura realizarea pe intreaga durata de existenta a constructiei a exigentelor esentiale A;B;C;D;E;F;G conform Legii nr 721-XIII din 02.02.96.

Arhitect-sef de proiect
Inginer-sef de proiect





(V.Zagorodnii)
(A.Zagorodnii)

Beneficiar: SRL "CARFACON"					030-2024-PUD		
Modificarea documentatiei de urbanism, proiect nr.0133.07.10 CH-PUD "Plan Urbanistic de Detaliu al Complexului locativ de pe Pr.Republicii", pentru valorificarea terenurilor proprietate privată cu destinatie pentru constructie locativă si de menire socială.					Faza	Plansa	Planse
Modif. sect.	plansa	nr.doc	semnat.	data	PE	4	
AȘP	V.Zagorodnii			04.24	Modificarea documentatiei de urbanism		
IȘP	A.Zagorodnii			04.24	Date generale (început).		
Elaborat	V.Zagorodnii			04.24	SC"Arca-Clasic"SRL		


DATE TEHNICO-ECONOMICE

Poz.	Tip constructie	1 cam.	2 cam.	3 cam.	Total apart.	S constr. m ²	S tot.niv. m ²
1	Bloc locativ cu spațiu comercial - tip DS+P+4E	5	5	5	15	327.00	1565.40
2	Bloc locativ - tip DS+P+4E+M	-	15	-	15	244.50	1722.00
3	Obiect comercial - tip P+1E				0	240.00	465.00
4	Bloc locativ - tip S+P+7E	7	14	7	28	498.00	4450.00
5	Bloc locativ - tip S+P+7E	14	14	7	35	482.00	4300.00
6	Hotel "Codreanca" - tip S+P+2E				0	460.80	1800.00
7	Obiect comercial cu spațiu locativ- tip S+P+2E+M	-	9	3	12	352.29	1815.50
8	Oficiu- tip P+1E				0	76.00	150.00
9	Obiect comercial cu spațiu locativ- tip S+P+2E+M	9	18	9	36	370.80	1815.50
10	Obiect comercial cu spațiu locativ- tip S+P+2E+M	-	4	4	8	245.00	1146.60
11	Banca "Energbanc"- tip S+P+1E				0	144.00	425.00
12	Obiect comercial - tip S+P+1E				0	360.00	988.00
13	Bloc locativ - tip S+P+4E+M	24	12	18	54	890.00	6100.00
14	Bloc locativ - tip S+P+7E	16	16	8	40	384.00	3400.00
15	Bloc locativ - tip DS+P+4E+M	-	15	-	15	244.50	1722.00
16	Bloc locativ - tip S+P+6E	12	12	6	40	306.00	2448.00
17	Bloc locativ - tip S+P+8E	16	24	16	56	576.00	5500.00
18	Obiect comercial - tip P+1E				0	570.00	1100.00
19	Bloc locativ - tip S+P+8E				0		
20	Obiect comercial - tip P+2E				0		
21	Bloc locativ - tip P+2E				0		
22	Substație electrică				0		
	Total :				354	6555.00	40913.00
	Aria terenului 196.5 x 112.27m ² :					22061.00	
						POT	CUT
						29.7131	1.85454


Beneficiar: SRL "CARFACON"					030-2024-PUD		
Modificarea documentatiei de urbanism, proiect nr.0133.07.10 CH-PUD "Plan Urbanistic de Detaliu al Complexului locativ de pe Pr.Republicii", pentru valorificarea terenurilor proprietate privată cu destinatie pentru constructie locativă si de menire socială.							
Modif. sect.	plansa	nr.doc	semnat.	data	Modificarea documentatiei de urbanism		
					Faza	Plansa	Planse
AȘP	V.Zagorodnii			04.24	PE	5	
IȘP	A.Zagorodnii			04.24			
Elaborat	V.Zagorodnii			04.24	Date generale (final).		SC"Arca-Clasic"SRL

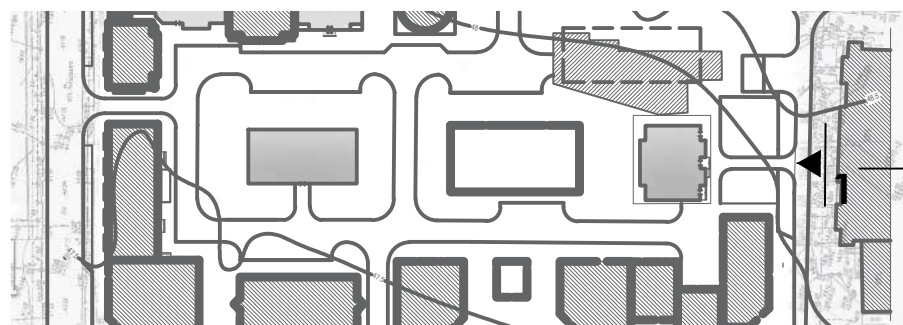


Beneficiar: SRL "CARFACON"					030-2024-PUD			
					Modificarea documentatiei de urbanism, proiect nr.0133.07.10 CH-PUD "Plan Urbanistic de Detaliu al Complexului locativ de pe Pr.Republicii", pentru valorificarea terenurilor proprietate privată cu destinatie pentru constructie locativă și de menire socială.			
Modif. sect.	plansa	nr.doc	semnat.	data	Modificarea documentatiei de urbanism	Faza	Plansa	Planse
						PE	10	
AȘP	V.Zagorodnii			04.24	Vedere 1.	SC"Arca-Clasic"SRL		
IȘP	A.Zagorodnii			04.24				
Elaborat	A.Nichiforeac			04.24				

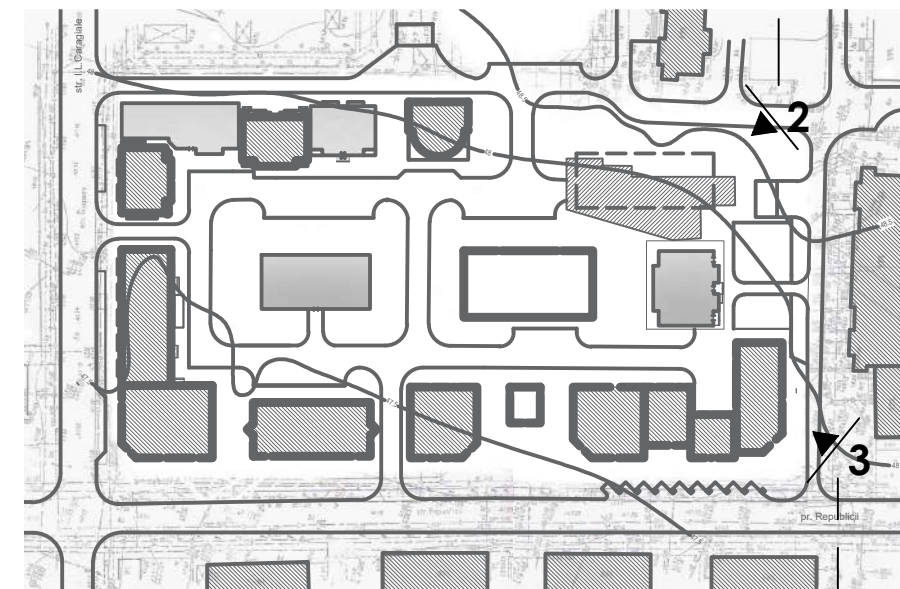

Beneficiar: SRL "CARFACON"					030-2024-PUD					
Modif. sect.					Modificarea documentatiei de urbanism, proiect nr.0133.07.10 CH-PUD "Plan Urbanistic de Detaliu al Complexului locativ de pe Pr.Republicii", pentru valorificarea terenurilor proprietate privată cu destinatie pentru constructie locativă si de menire socială.					
plansa nr.doc					Modificarea documentatiei de urbanism			Faza	Plansa	Planse
semnat.					V.Zagorodnii			PE	11	
data					04.24					
Elaborat					A.Nichiforeac			SC"Arca-Clasic"SRL		
					04.24			Vederi 2.		

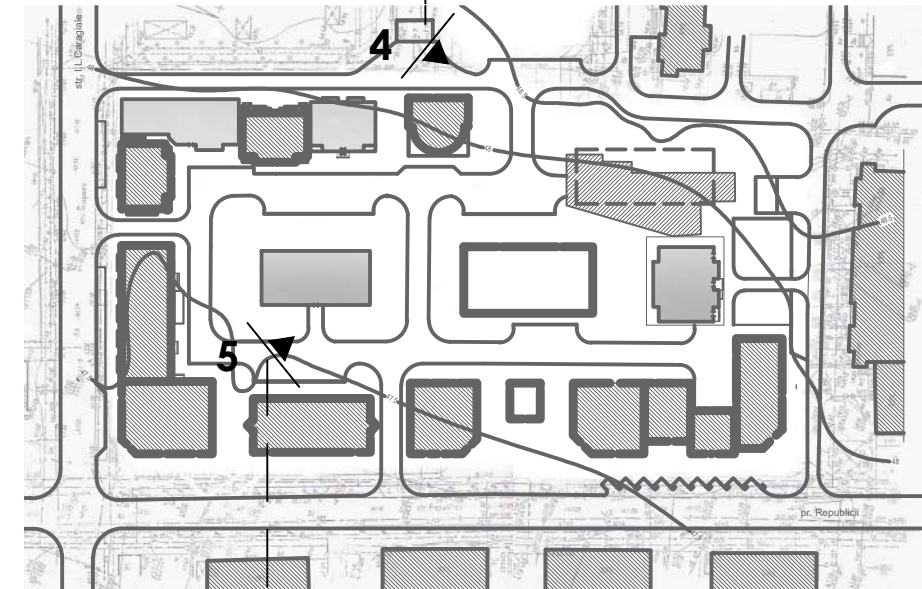

Beneficiar: SRL "CARFACON"					030-2024-PUD		
Modificarea documentatiei de urbanism, proiect nr.0133.07.10 CH-PUD "Plan Urbanistic de Detaliu al Complexului locativ de pe Pr.Republicii", pentru valorificarea terenurilor proprietate privata cu destinatie pentru constructie locativa si de menire sociala.					Faza	Plansa	Planse
					PE	12	
Modificarea documentatiei de urbanism							
AŞP	V.Zagrodnii		04.24				
IŞP	A.Zagrodnii		04.24				
Elaborat	A.Nichiforeac		04.24	Vederi 3.			SC"Arca-Clasic"SRL

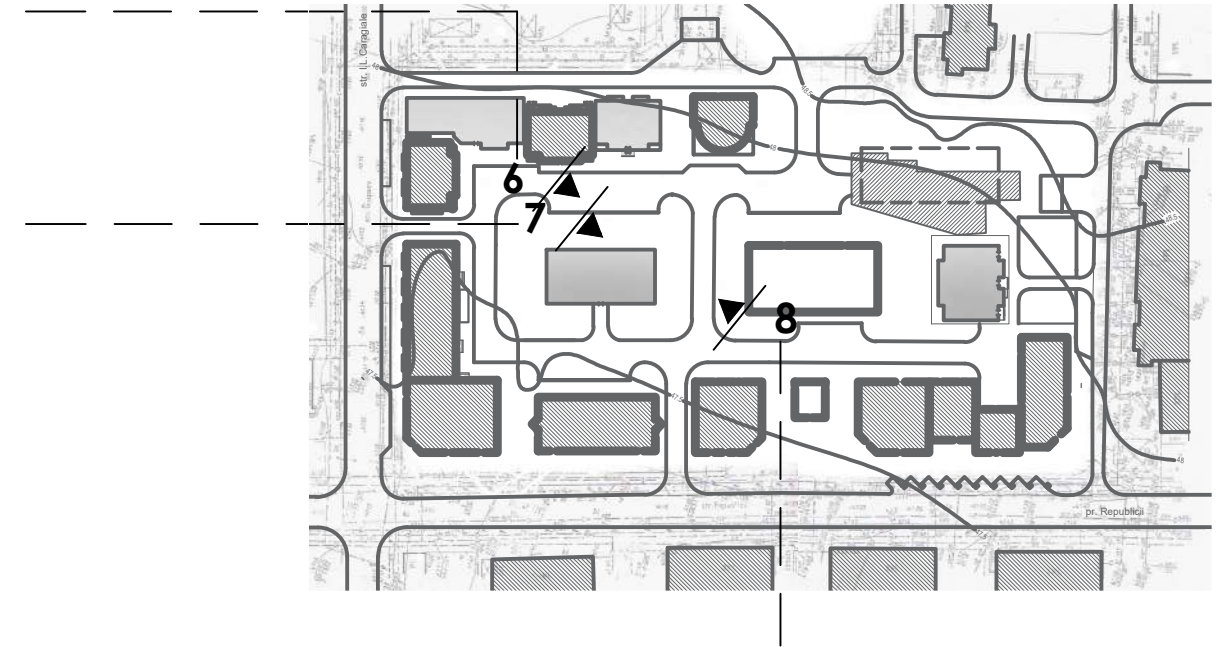

Beneficiar: SRL "CARFACON"					030-2024-PUD			
					Modificarea documentatiei de urbanism, proiect nr.0133.07.10 CH-PUD "Plan Urbanistic de Detaliu al Complexului locativ de pe Pr.Republicii", pentru valorificarea terenurilor proprietate privată cu destinatie pentru constructie locativă și de menire socială.			
Modif. sect.	plansa	nr.doc	semnat.	data	Modificarea documentatiei de urbanism	Faza	Plansa	Planse
						PE	13	
AȘP	V.Zagorodnii			04.24	Vederi 4.	SC"Arca-Clasic"SRL		
IȘP	A.Zagorodnii			04.24				
Elaborat	A.Nichiforeac			04.24				

PLAN GENERAL SC. 1 : 500

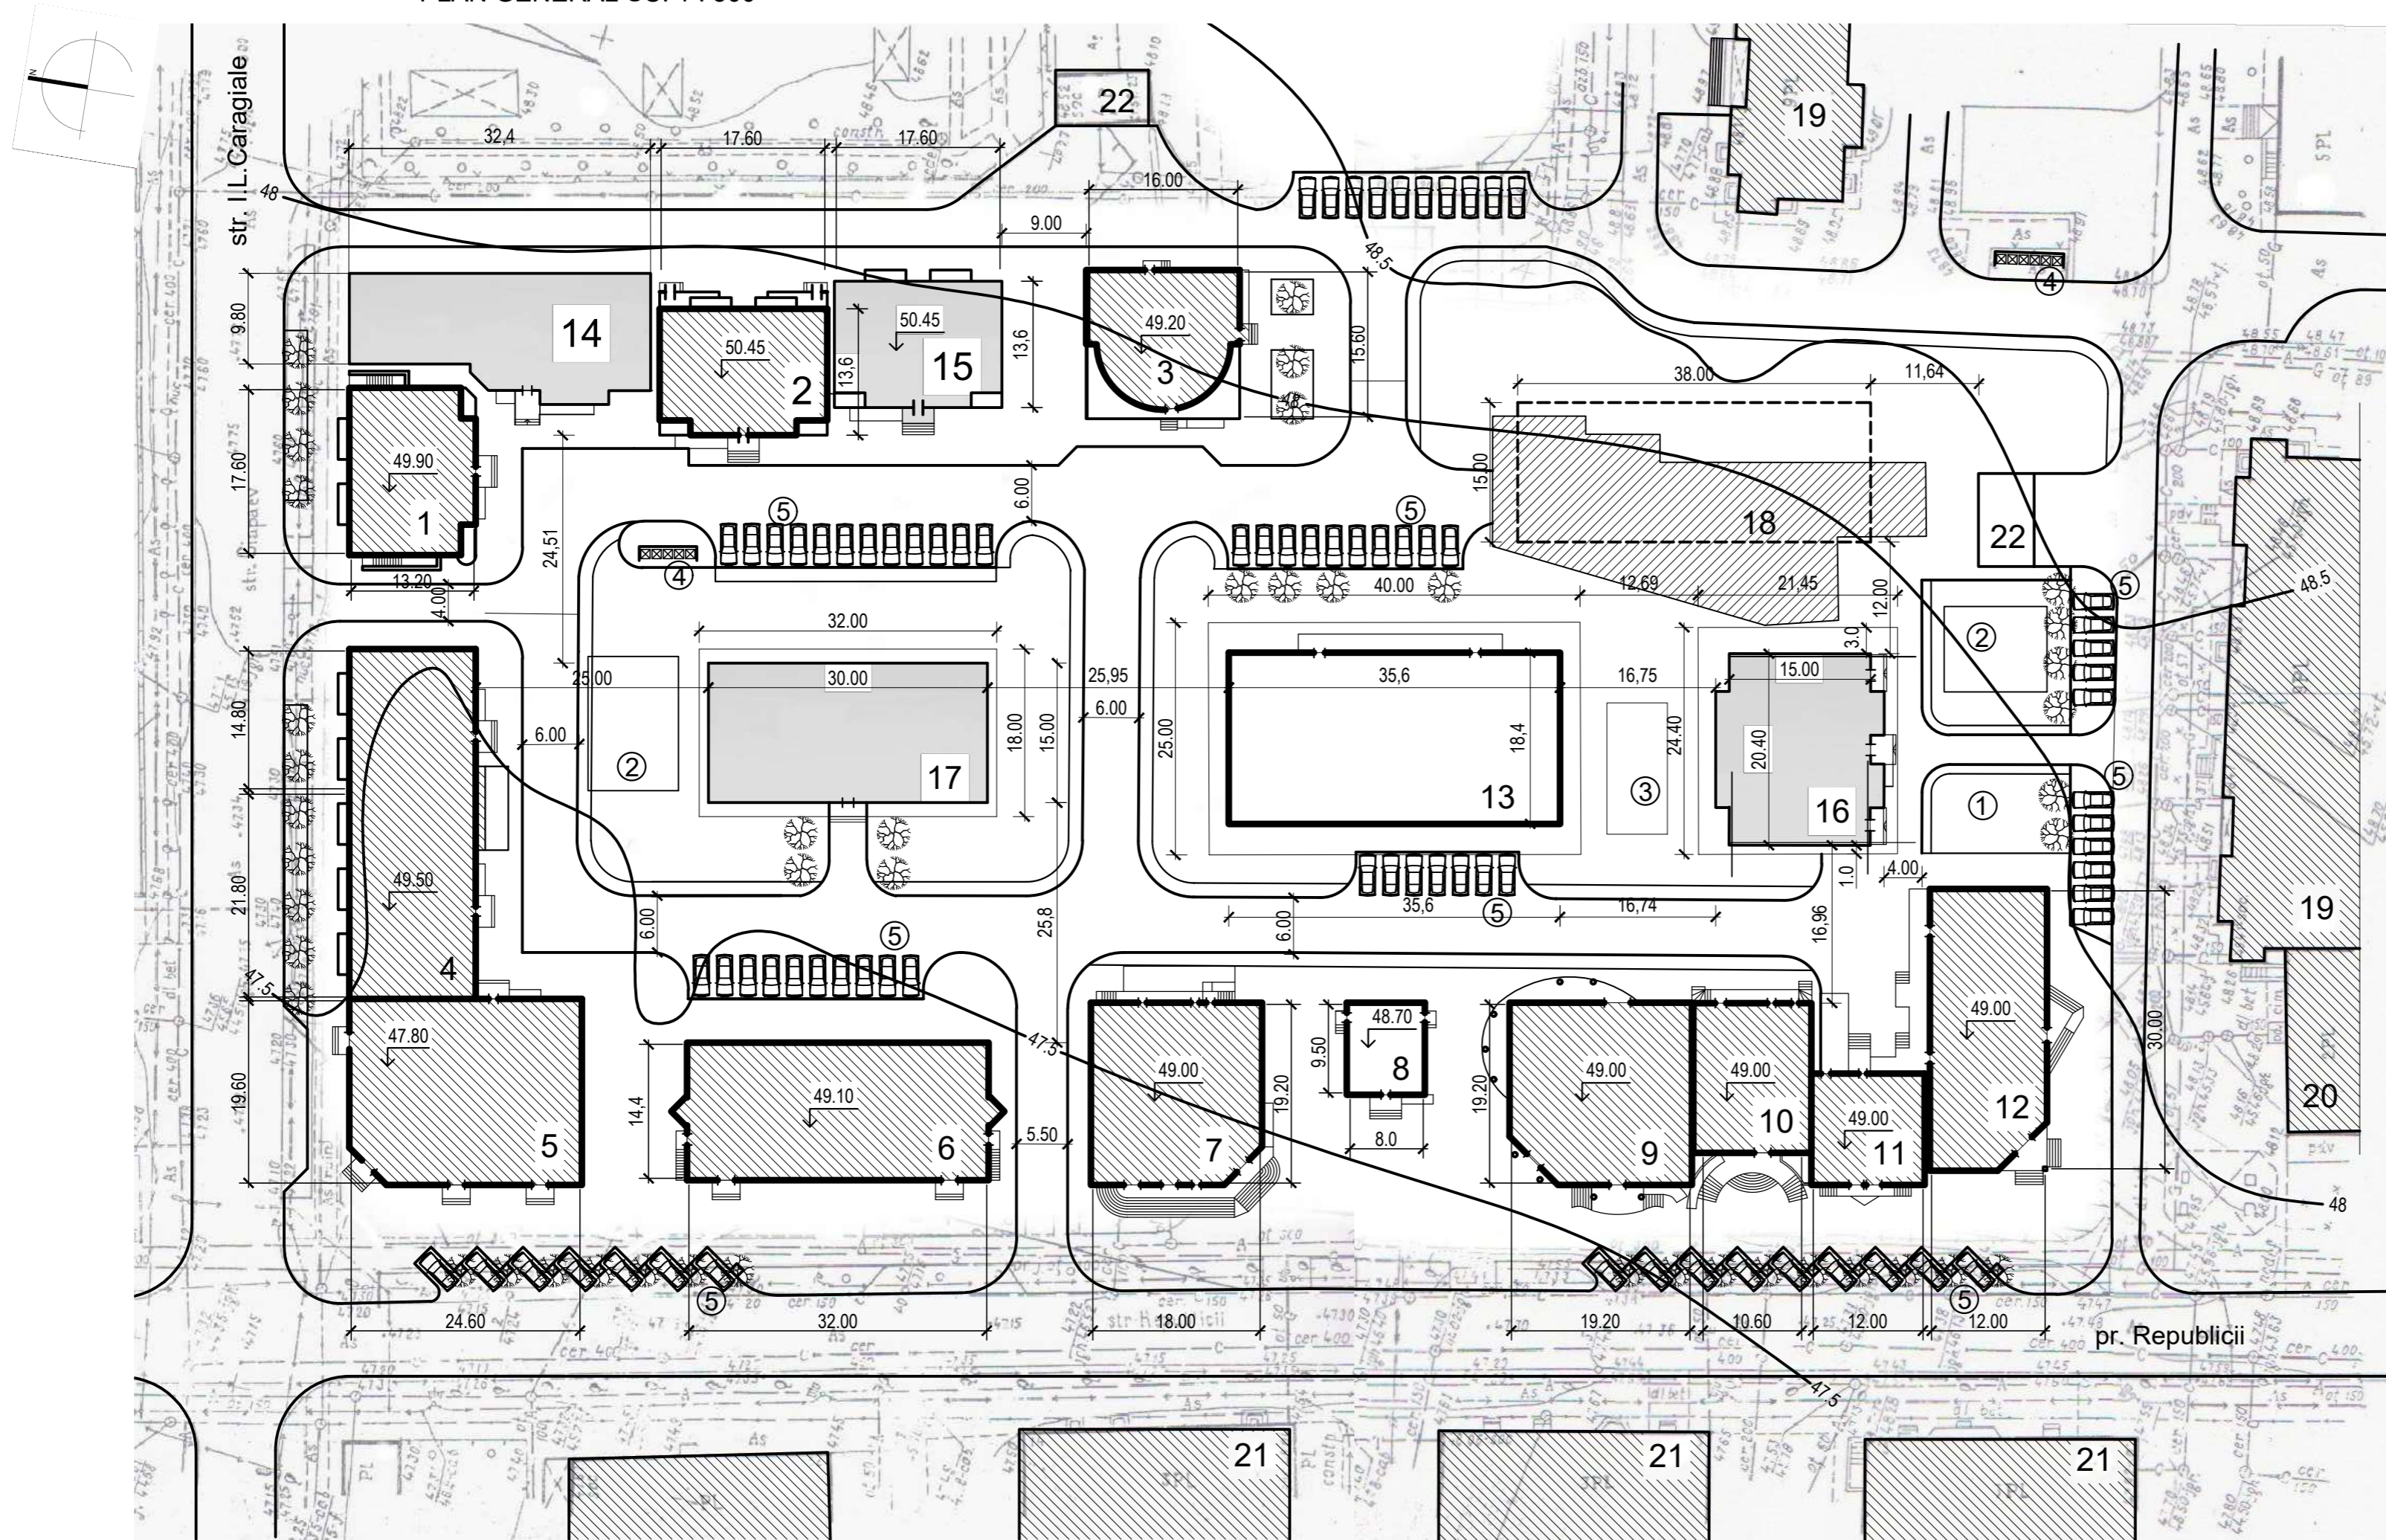
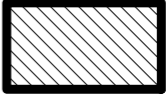


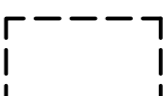


TABELA CONSTRUCTIILOR CIVILE, SOCIALE ŞI ALTOR EDIFICII

Nr. poz.	Denumirea	Nota
1	Bloc locativ cu spaţiu comercial - tip DS+P+4E	Existent
2	Bloc locativ - tip DS+P+4E+M	Existent
3	Obiect comercial - tip P+1E	Existent
4	Bloc locativ - tip S+P+7E	Existent
5	Bloc locativ - tip S+P+7E	Existent
6	Hotel "Codreanca" - tip S+P+2E	Existent
7	Obiect comercial cu spaţiu locativ- tip S+P+2E+M	Existent
8	Oficiu- tip P+1E	Existent
9	Obiect comercial cu spaţiu locativ- tip S+P+2E+M	Existent
10	Obiect comercial cu spaţiu locativ- tip S+P+2E+M	Existent
11	Banca "Energbanc"- tip S+P+1E	Existent
12	Obiect comercial - tip S+P+1E	Existent
13	Bloc locativ - tip S+P+4E+M	Construcţie
14	Bloc locativ - tip S+P+7E	Proiect
15	Bloc locativ - tip DS+P+4E+M	Proiect
16	Bloc locativ - tip S+P+6E	Proiect
17	Bloc locativ - tip S+P+8E	Proiect
18	Obiect comercial - tip P+1E	Perspectivă (proiect)
19	Bloc locativ - tip S+P+8E	Existent
20	Obiect comercial - tip P+2E	Existent
21	Bloc locativ - tip P+2E	Existent
22	Substaţie electrică	Existent
①	Teren pentru odihnă	
②	Teren pentru jocuri	
③	Teren pentru gimnastică	
④	Teren pentru containere de gunoi	
⑤	Parcare auto temporară	

-  Obiecte locative si de menire socială existente
-  Obiecte locative si de menire socială proiectate
-  Obiect locativ si de menire socială în construcţie
-  Obiect de menire socială în perspectivă

Beneficiar: SRL "CARFACON"				030-2024-PUD		
Modif. sect.				Modificarea documentatiei de urbanism, proiect nr.0133.07.10 CH-PUD "Plan Urbanistic de Detaliu al Complexului locativ de pe Pr.Republicii", pentru valorificarea terenurilor proprietate privată cu destinaţie pentru construcţie locativă si de menire socială.		
Modif. sect. planşa nr.doc semnat. data				Faza Planşa Planşe		
AŞP V.Zagorodni				PE 6		
IŞP A.Zagorodni				6		
Elaborat A.Nichiforeac				Plan General, sc.1:500.		
				SC"Arca-Clasic"SRL		

PLAN DE AMENAJARE SC. 1 : 500


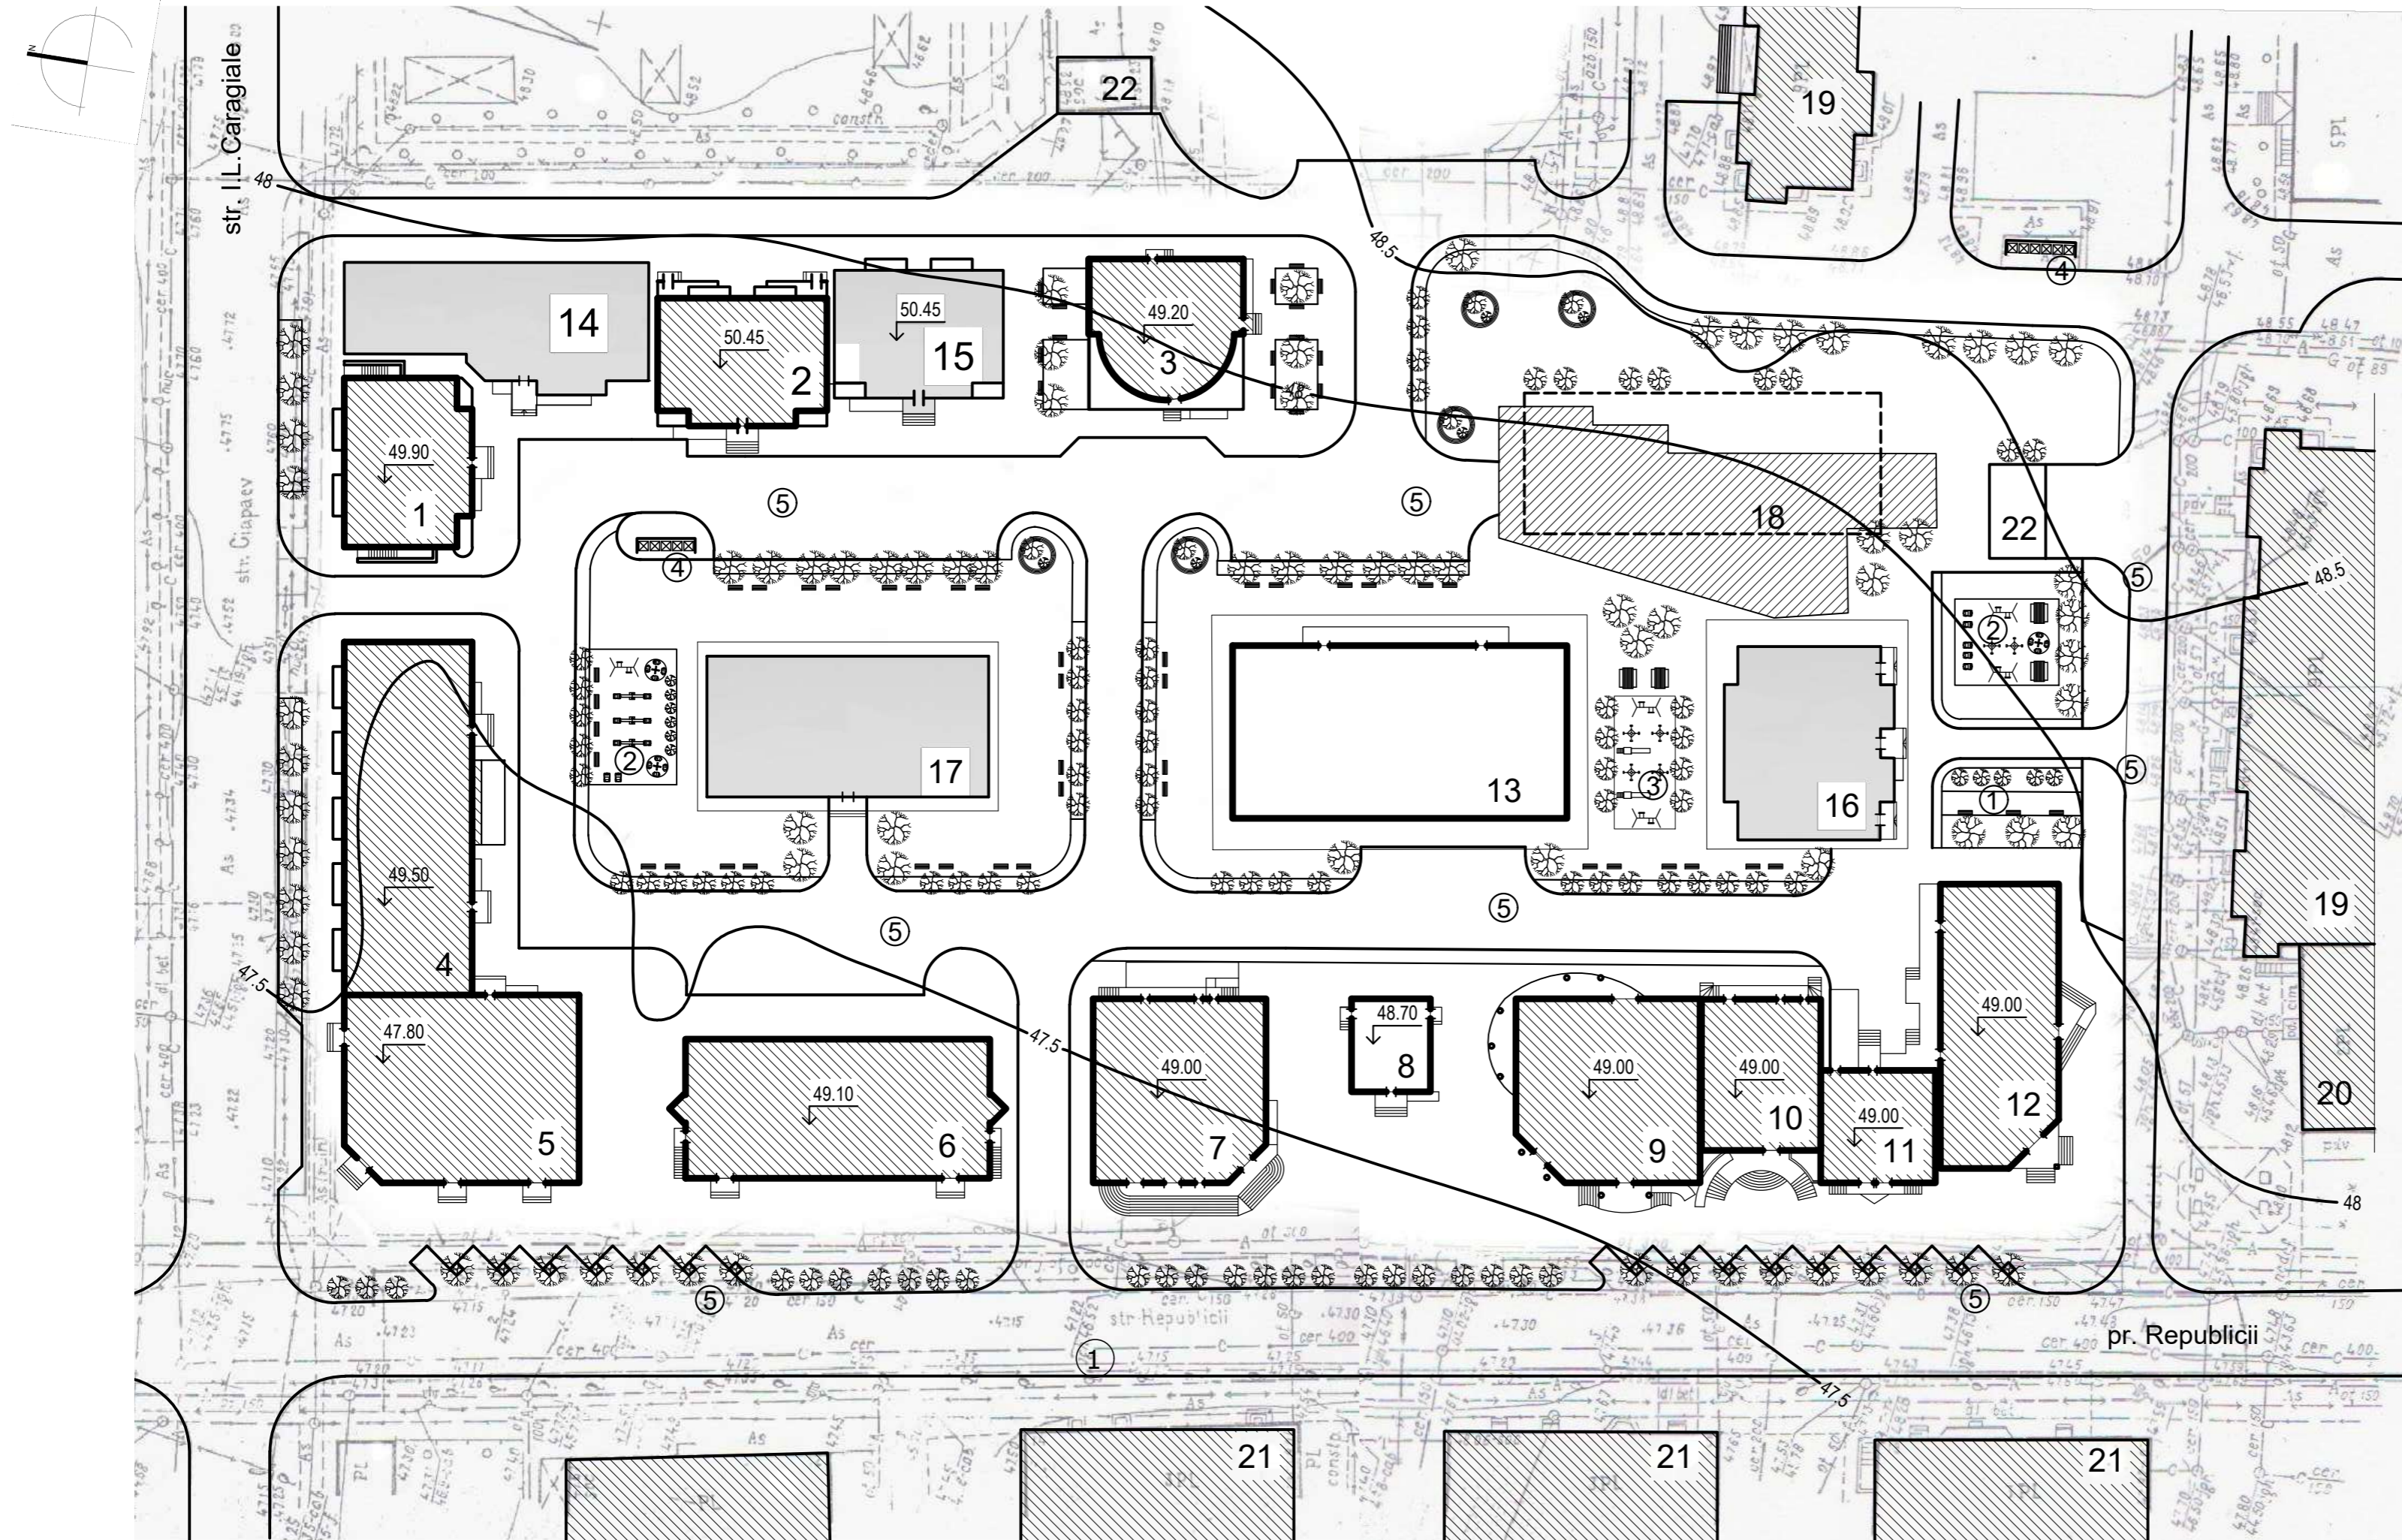




TABELA CONSTRUCȚIILOR CIVILE, SOCIALE ȘI ALTOR EDIFICII

Nr. poz.	Denumirea	Nota
1	Bloc locativ cu spațiu comercial - tip DS+P+4E	Existent
2	Bloc locativ - tip DS+P+4E+M	Existent
3	Obiect comercial - tip P+1E	Existent
4	Bloc locativ - tip S+P+7E	Existent
5	Bloc locativ - tip S+P+7E	Existent
6	Hotel "Codreanca" - tip S+P+2E	Existent
7	Obiect comercial cu spațiu locativ- tip S+P+2E+M	Existent
8	Oficiu- tip P+1E	Existent
9	Obiect comercial cu spațiu locativ- tip S+P+2E+M	Existent
10	Obiect comercial cu spațiu locativ- tip S+P+2E+M	Existent
11	Banca "Energbanc" - tip S+P+1E	Existent
12	Obiect comercial - tip S+P+1E	Existent
13	Bloc locativ - tip S+P+4E+M	Construcție
14	Bloc locativ - tip S+P+7E	Proiect
15	Bloc locativ - tip DS+P+4E+M	Proiect
16	Bloc locativ - tip S+P+6E	Proiect
17	Bloc locativ - tip S+P+8E	Proiect
18	Obiect comercial - tip P+1E	Perspectivă (proiect)
19	Bloc locativ - tip S+P+8E	Existent
20	Obiect comercial - tip P+2E	Existent
21	Bloc locativ - tip P+2E	Existent
22	Substație electrică	Existent
①	Teren pentru odihnă	
②	Teren pentru jocuri	
③	Teren pentru gimnastică	
④	Teren pentru containere de gunoi	
⑤	Parcare auto temporară	

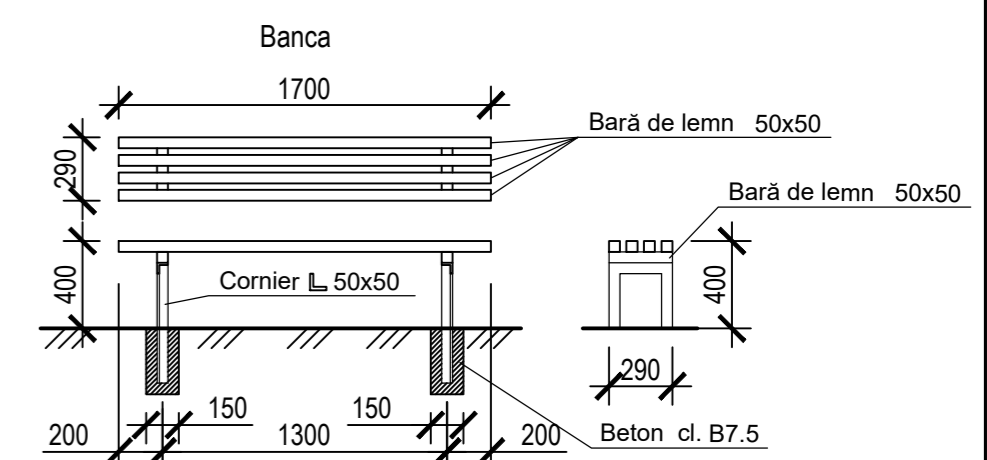

BORDEROUL ELEMENTELOR LA CREAREA SPAȚIILOR VERZI

Nr. poz.	Denumirea speciilor de plante	Vârsta ani	Cantitatea un	Nota
1	Castan	70		
2	Arțar	70		
3	Tufar decorativ tuns m.l.	450		

 Numarul pe plan
 Numarul de bucăți

Beneficiar: SRL "CARFACON"				030-2024-PUD		
Modificarea documentatiei de urbanism, proiect nr.0133.07.10 CH-PUD "Plan Urbanistic de Detaliu al Complexului locativ de pe Pr.Republicii", pentru valorificarea terenurilor proprietate privată cu destinație pentru construcție locativă și de menire socială.						
Modificarea documentatiei de urbanism				Faza	Planșa	Planșe
AȘP	V.Zagorodniț		04.24	PE	7	
IȘP	A.Zagorodniț		04.24			
Elaborat	A.Nichiforeac		04.24	Plan de amenajare, sc.1:500.		SC"Arca-Clasic"SRL

PLAN ÎMBRĂCĂMINTE RUTIERĂ SC. 1 : 500

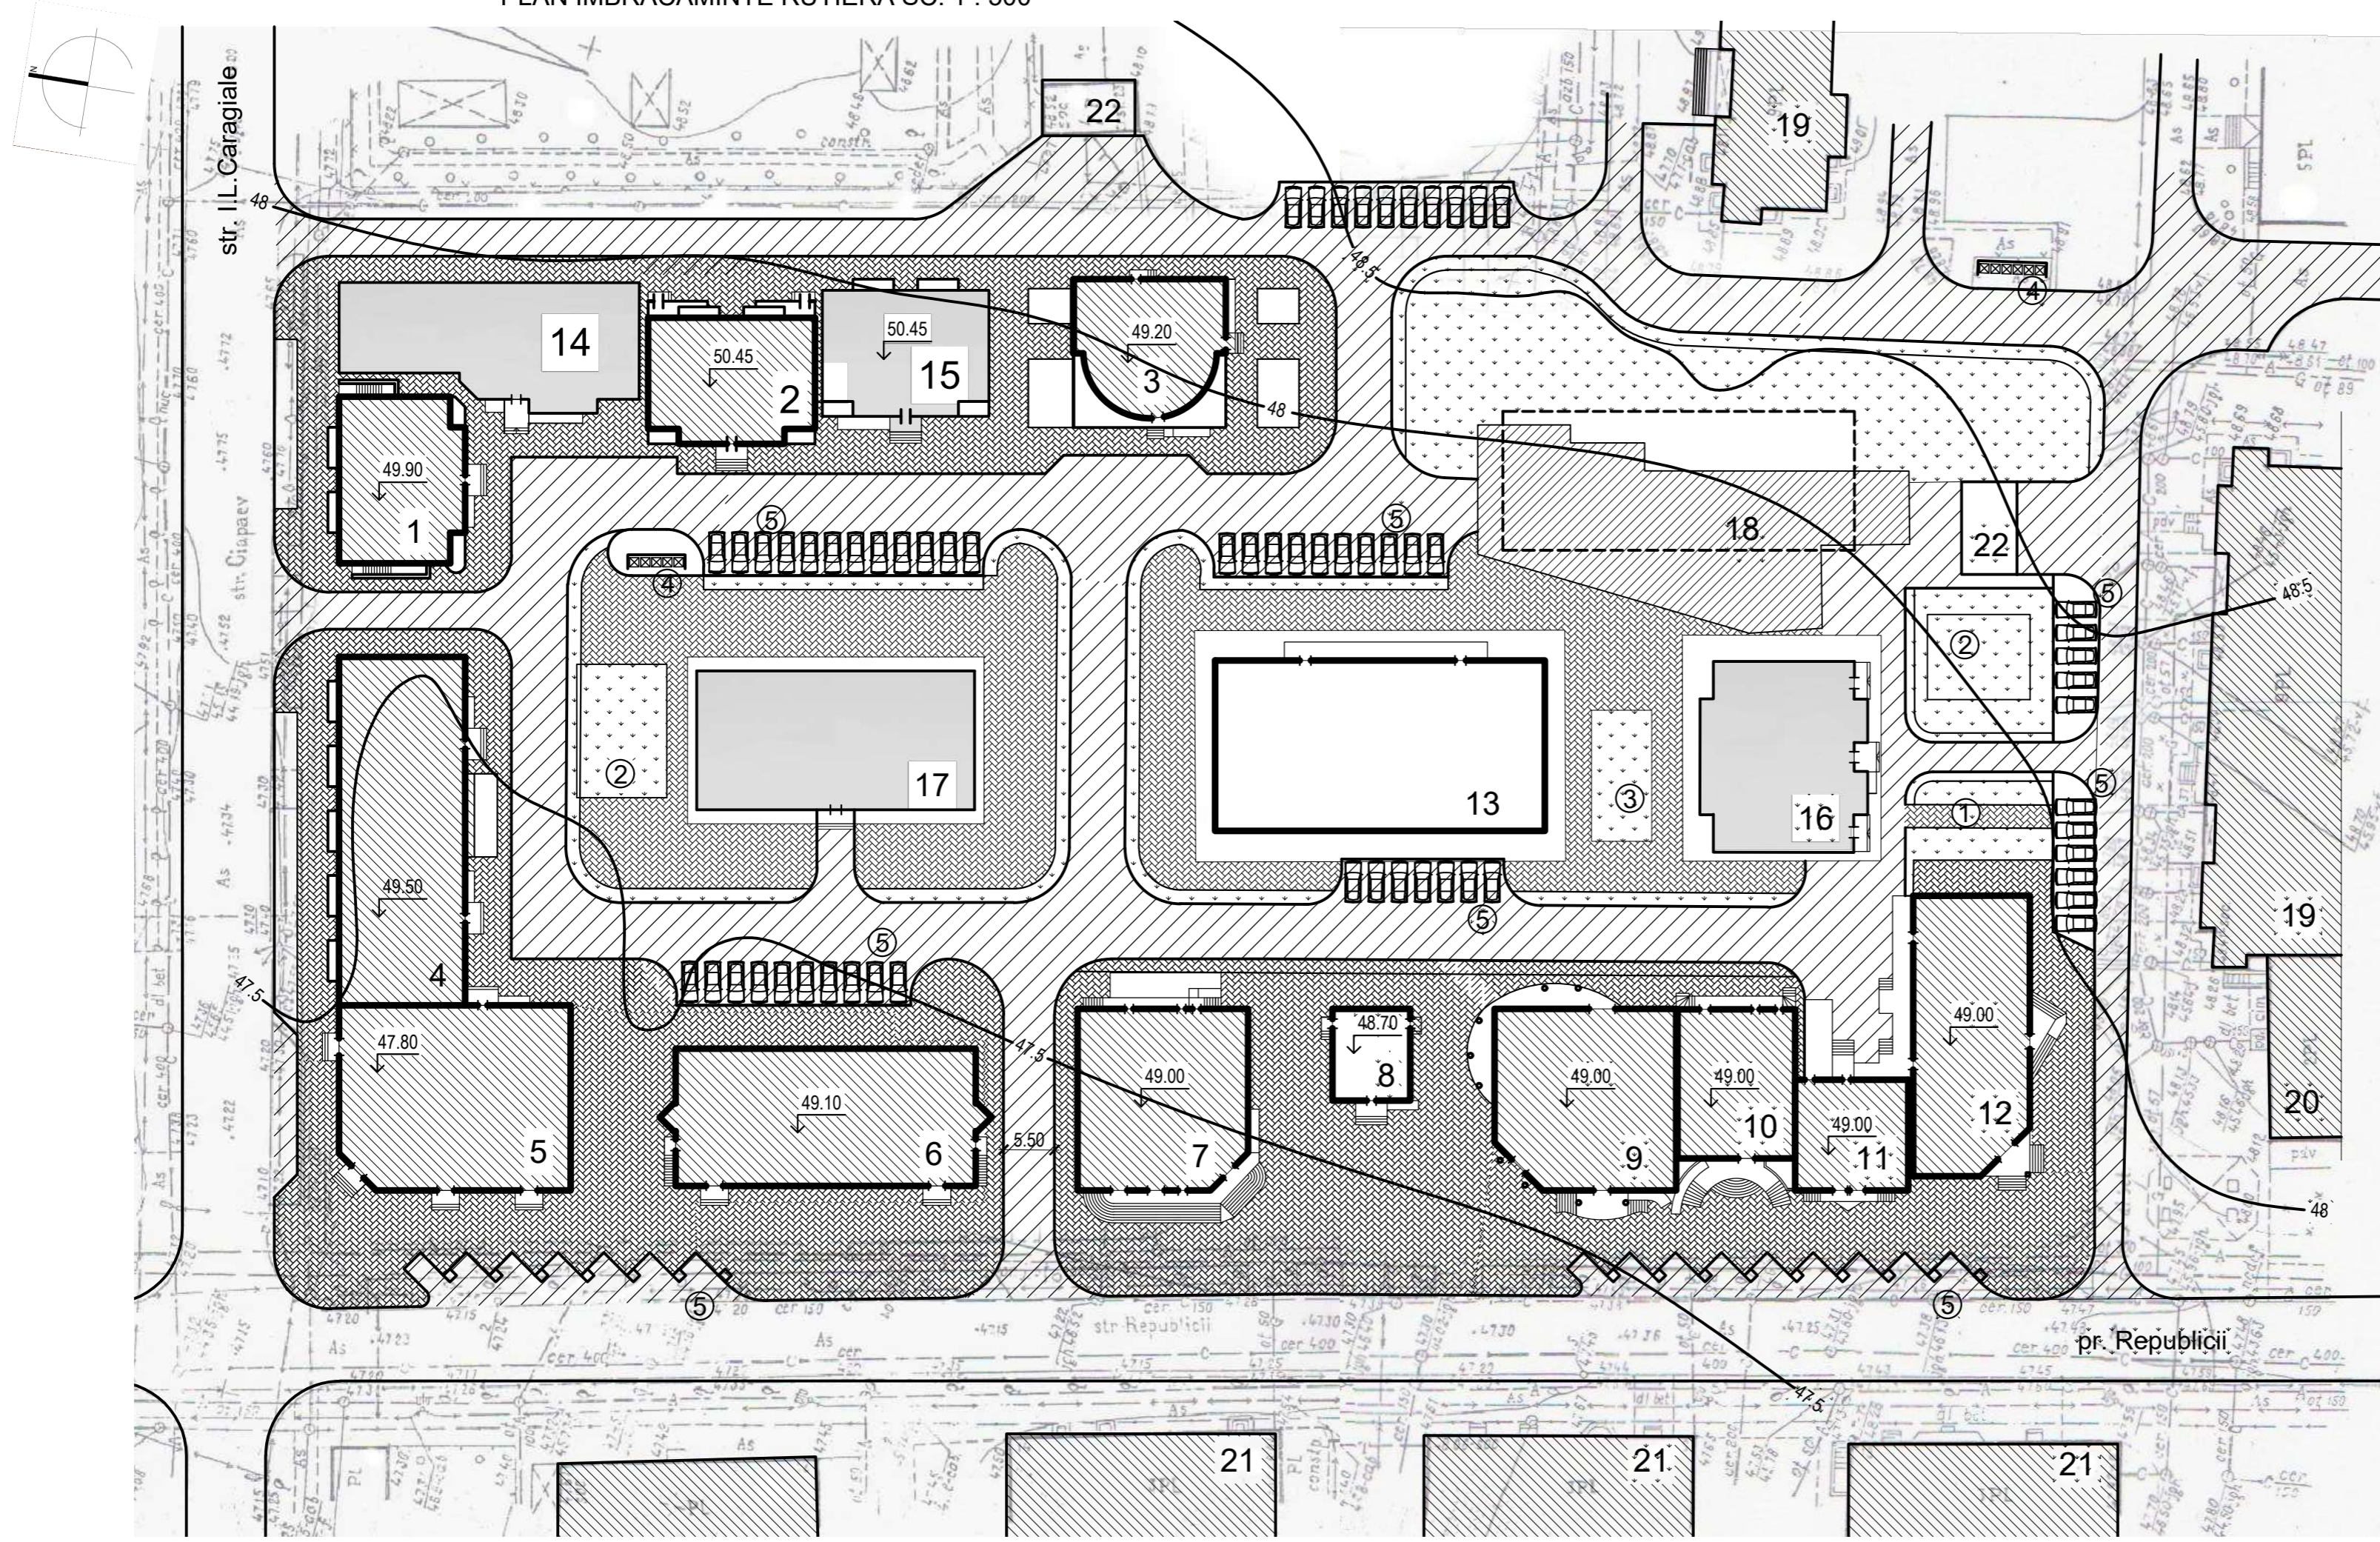



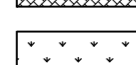
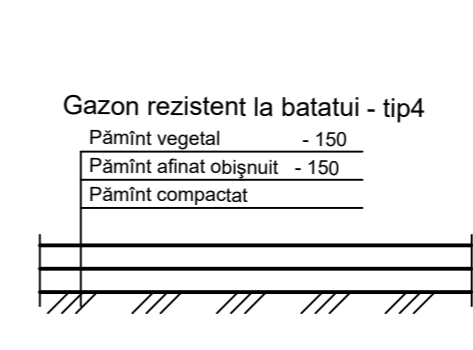
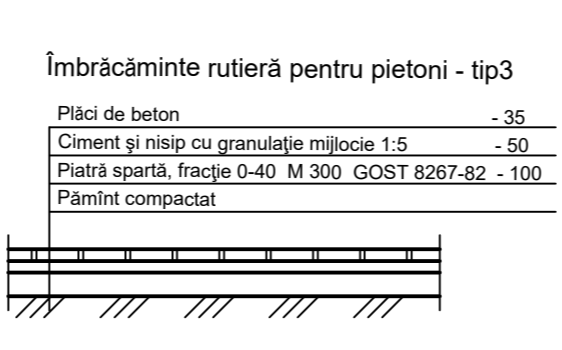
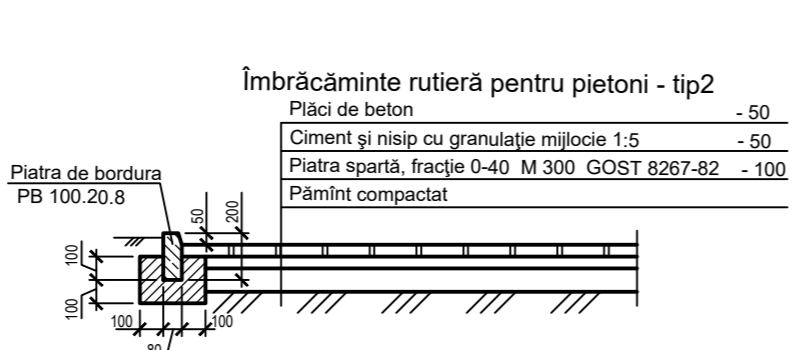
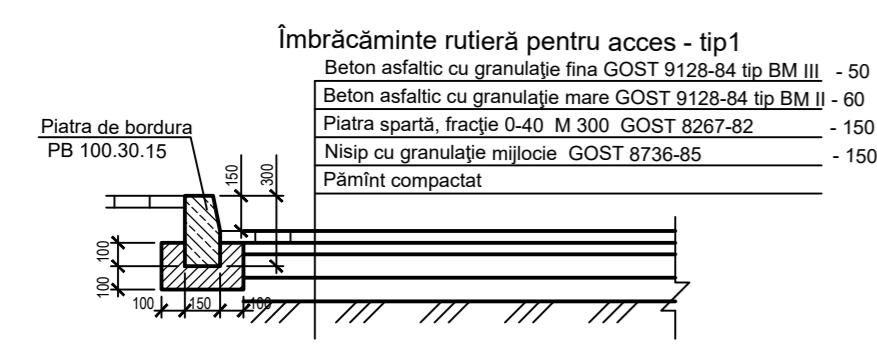


TABELA CONSTRUCȚIILOR CIVILE, SOCIALE ȘI ALTOR EDIFICII

Nr. poz.	Denumirea	Nota
1	Bloc locativ cu spațiu comercial - tip DS+P+4E	Existent
2	Bloc locativ - tip DS+P+4E+M	Existent
3	Obiect comercial - tip P+1E	Existent
4	Bloc locativ - tip S+P+7E	Existent
5	Bloc locativ - tip S+P+7E	Existent
6	Hotel "Codreanca" - tip S+P+2E	Existent
7	Obiect comercial cu spațiu locativ- tip S+P+2E+M	Existent
8	Oficiu- tip P+1E	Existent
9	Obiect comercial cu spațiu locativ- tip S+P+2E+M	Existent
10	Obiect comercial cu spațiu locativ- tip S+P+2E+M	Existent
11	Banca "Energbanc" - tip S+P+1E	Existent
12	Obiect comercial - tip S+P+1E	Existent
13	Bloc locativ - tip S+P+4E+M	Construcție
14	Bloc locativ - tip S+P+7E	Proiect
15	Bloc locativ - tip DS+P+4E+M	Proiect
16	Bloc locativ - tip S+P+6E	Proiect
17	Bloc locativ - tip S+P+8E	Proiect
18	Obiect comercial - tip P+1E	Perspectivă (proiect)
19	Bloc locativ - tip S+P+8E	Existent
20	Obiect comercial - tip P+2E	Existent
21	Bloc locativ - tip P+2E	Existent
22	Substație electrică	Existent
①	Teren pentru odihnă	
②	Teren pentru jocuri	
③	Teren pentru gimnastică	
④	Teren pentru containere de gunoi	
⑤	Parcare auto temporară	

-  Îmbrăcămintă rutieră din beton asfaltic pentru acces - tip 1
-  Îmbrăcămintă rutieră din plăci de beton pentru pietoni - tip 2
-  Îmbrăcămintă rutieră din plăci de beton pentru pietoni - tip 3
-  Gazon rezistent la batutii - tip 4



Beneficiar: SRL "CARFACON"				030-2024-PUD		
Modif. sect.				Modificarea documentatiei de urbanism		
plansa nr.doc				Faza		
semnat.				Planșa		
data				Planse		
ASP	V.Zagorodnii		04.24	PE	8	
IȘP	A.Zagorodnii		04.24			
Elaborat	A.Nichiforeac		04.24			
Plan îmbrăcămintă rutieră, sc.1:500.				SC"Arca-Clasic"SRL		

PLAN TRAFIC SC. 1 : 500

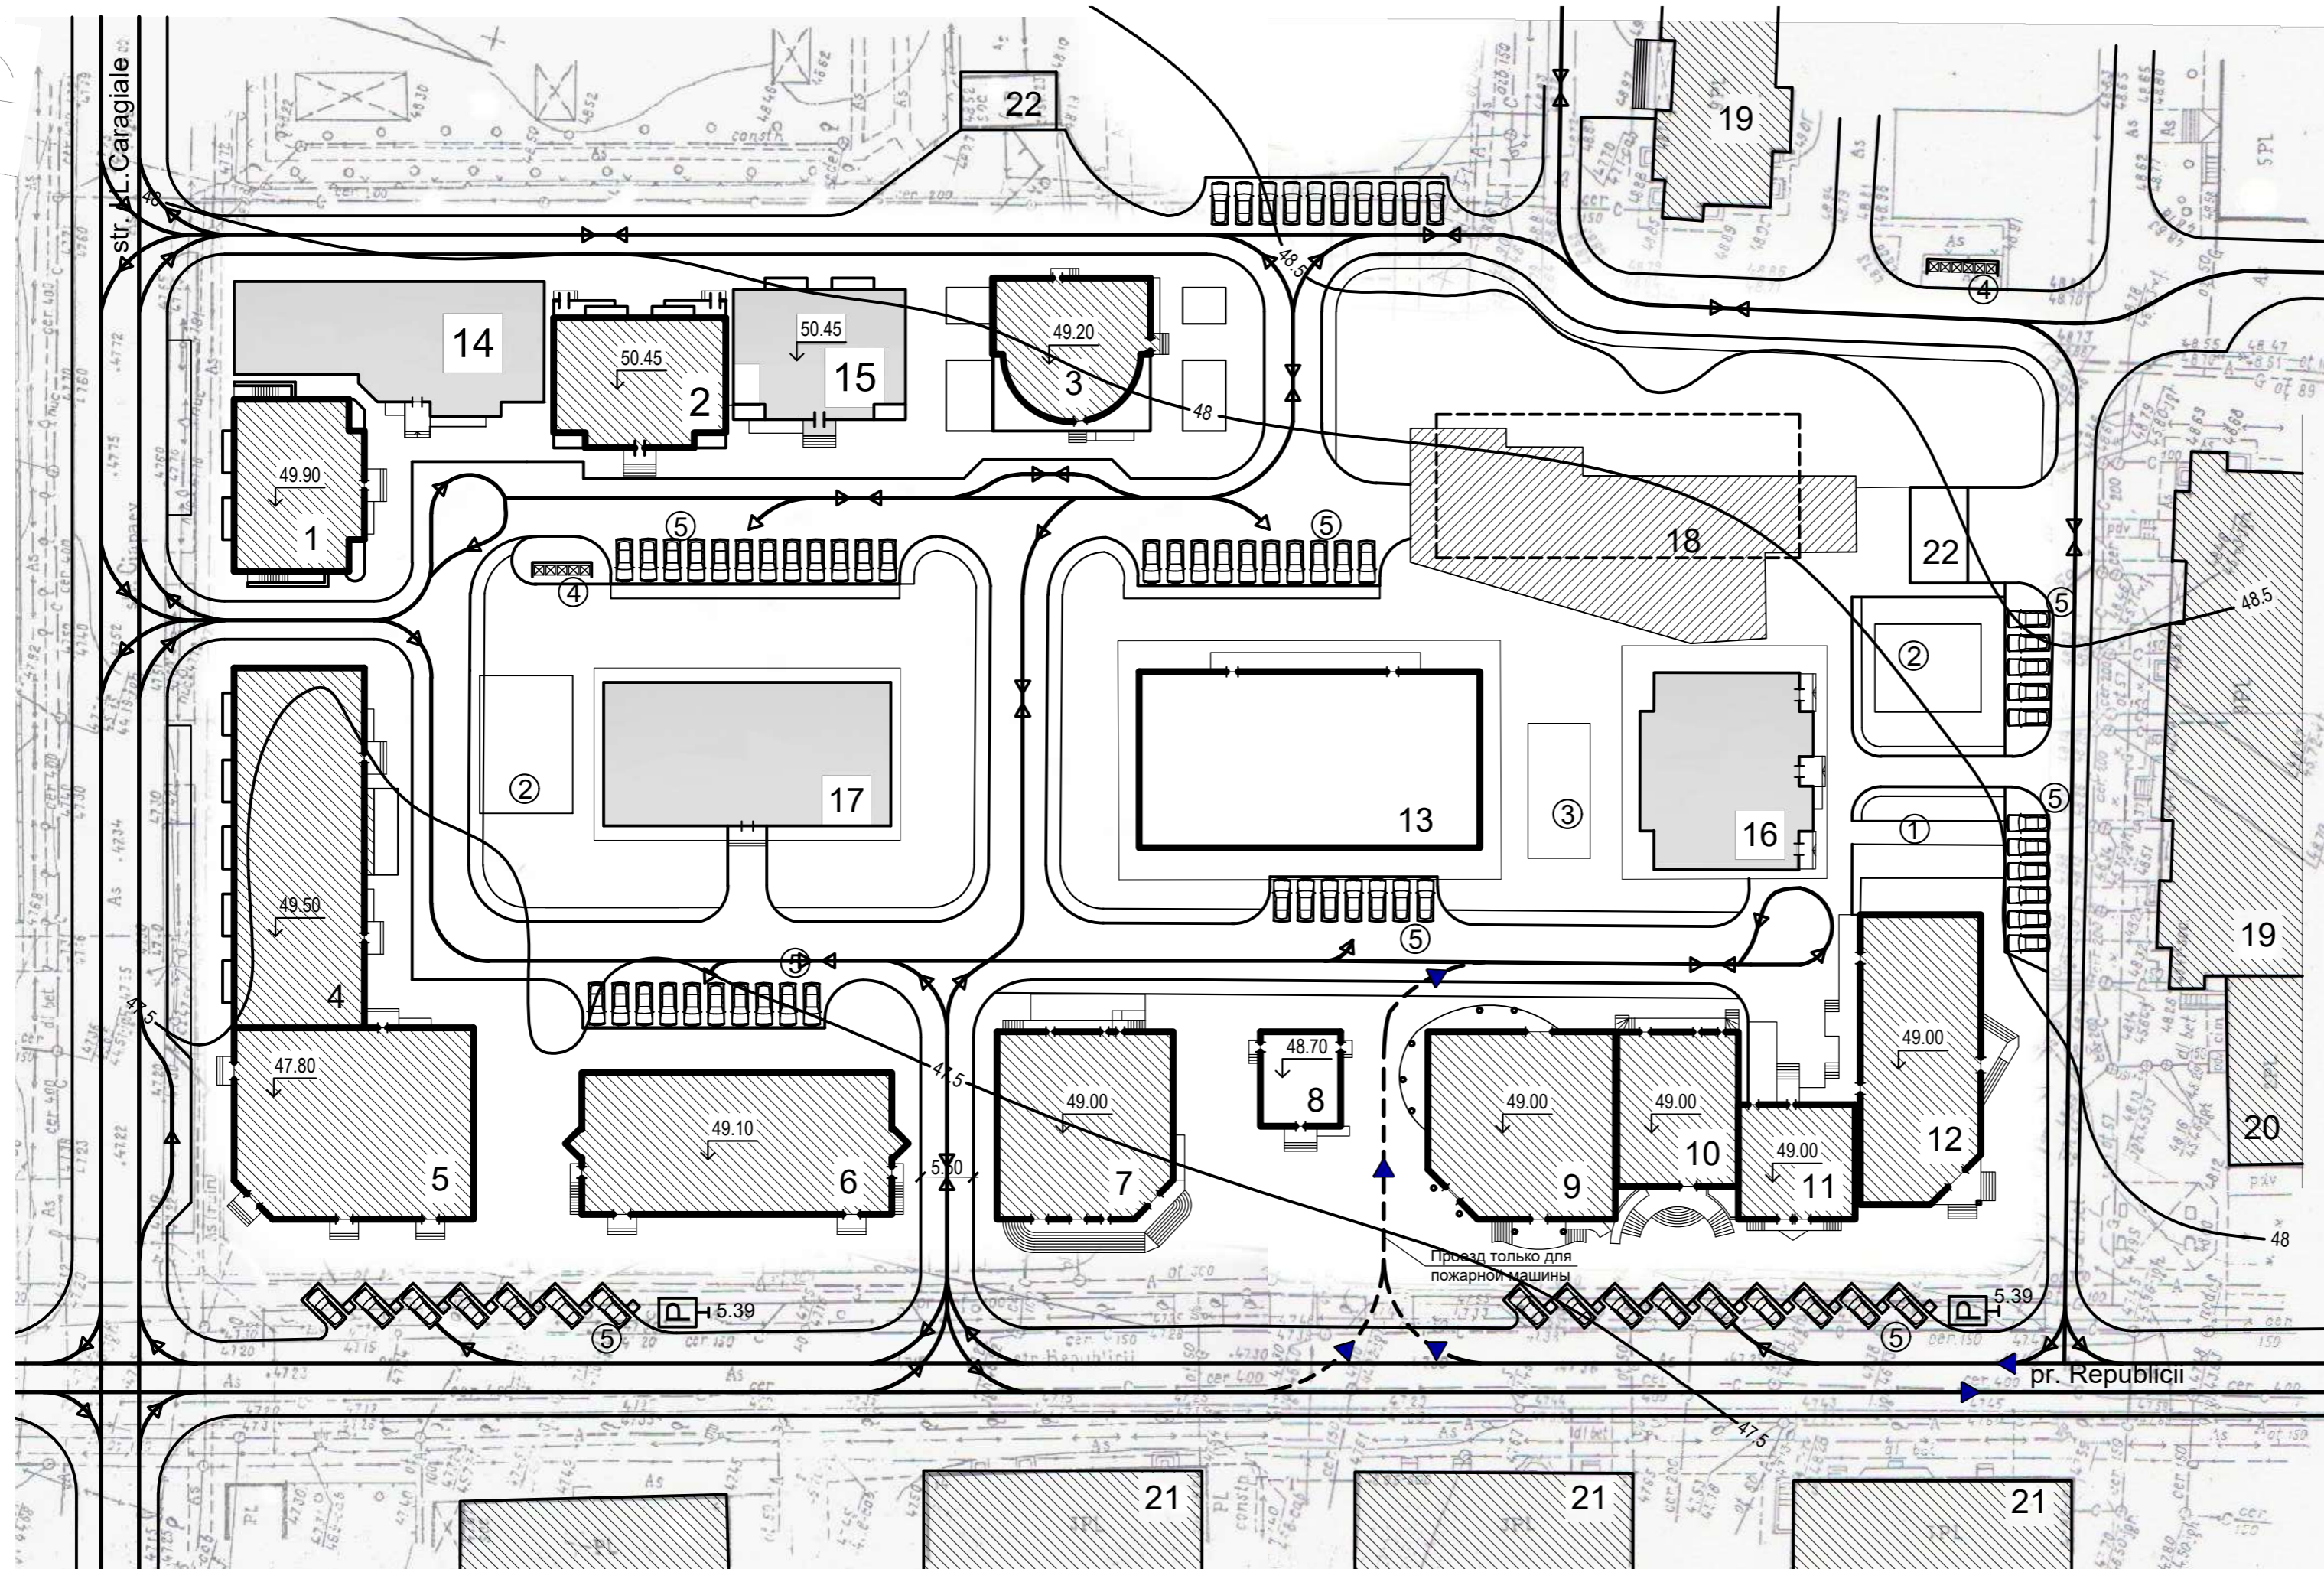


TABELA CONSTRUCTIILOR CIVILE, SOCIALE ȘI ALTOR EDIFICII

Nr. poz.	Denumirea	Nota
1	Bloc locativ cu spațiu comercial - tip DS+P+4E	Existent
2	Bloc locativ - tip DS+P+4E+M	Existent
3	Obiect comercial - tip P+1E	Existent
4	Bloc locativ - tip S+P+7E	Existent
5	Bloc locativ - tip S+P+7E	Existent
6	Hotel "Codreanca" - tip S+P+2E	Existent
7	Obiect comercial cu spațiu locativ- tip S+P+2E+M	Existent
8	Oficiu- tip P+1E	Existent
9	Obiect comercial cu spațiu locativ- tip S+P+2E+M	Existent
10	Obiect comercial cu spațiu locativ- tip S+P+2E+M	Existent
11	Banca "Energbanc"- tip S+P+1E	Existent
12	Obiect comercial - tip S+P+1E	Existent
13	Bloc locativ - tip S+P+4E+M	Construcție
14	Bloc locativ - tip S+P+7E	Proiect
15	Bloc locativ - tip DS+P+4E+M	Proiect
16	Bloc locativ - tip S+P+6E	Proiect
17	Bloc locativ - tip S+P+8E	Proiect
18	Obiect comercial - tip P+1E	Perspectivă (proiect)
19	Bloc locativ - tip S+P+8E	Existent
20	Obiect comercial - tip P+2E	Existent
21	Bloc locativ - tip P+2E	Existent
22	Substație electrică	Existent
①	Teren pentru odihnă	
②	Teren pentru jocuri	
③	Teren pentru gimnastică	
④	Teren pentru containere de gunoi	
⑤	Parcare auto temporară	

5.39 - Parcare

Semnele de circulație sînt adoptate conform "Regulamentul circulației rutiere" adoptate de Hotărîrea Republicii Moldova Nr.713 de la 27 iulie 1999

Beneficiar: SRL "CARFACON"				030-2024-PUD		
Modif. sect.				Modificarea documentatiei de urbanism, proiect nr.0133.07.10 CH-PUD "Plan Urbanistic de Detaliu al Complexului locativ de pe Pr.Republicii", pentru valorificarea terenurilor proprietate privată cu destinație pentru construcție locativă și de menire socială.		
plansa nr.doc				Faza		
semnat.				Planșa		
data				Planse		
ASP	V.Zagorodni		04.24	PE	9	
ISP	A.Zagorodni		04.24			
Elaborat	A.Nichiforeac		04.24	Plan trafic, sc.1:500.		SC"Arca-Clasic"SRL

SC "Arca-Clasic" SRL

Licenta seria A MMII nr.023464 din 19 ianuarie 2007

PLAN URBANISTIC DE DETALIU

Modificarea documentatiei de urbanism, proiect nr.0133.07.10 CH-PUD "Plan Urbanistic de Detaliu al Complexului locativ de pe Pr.Republicii", pentru valorificarea terenurilor proprietate privată cu destinatie pentru constructie locativă si de menire socială



Beneficiar: SRL "CARFACON"