


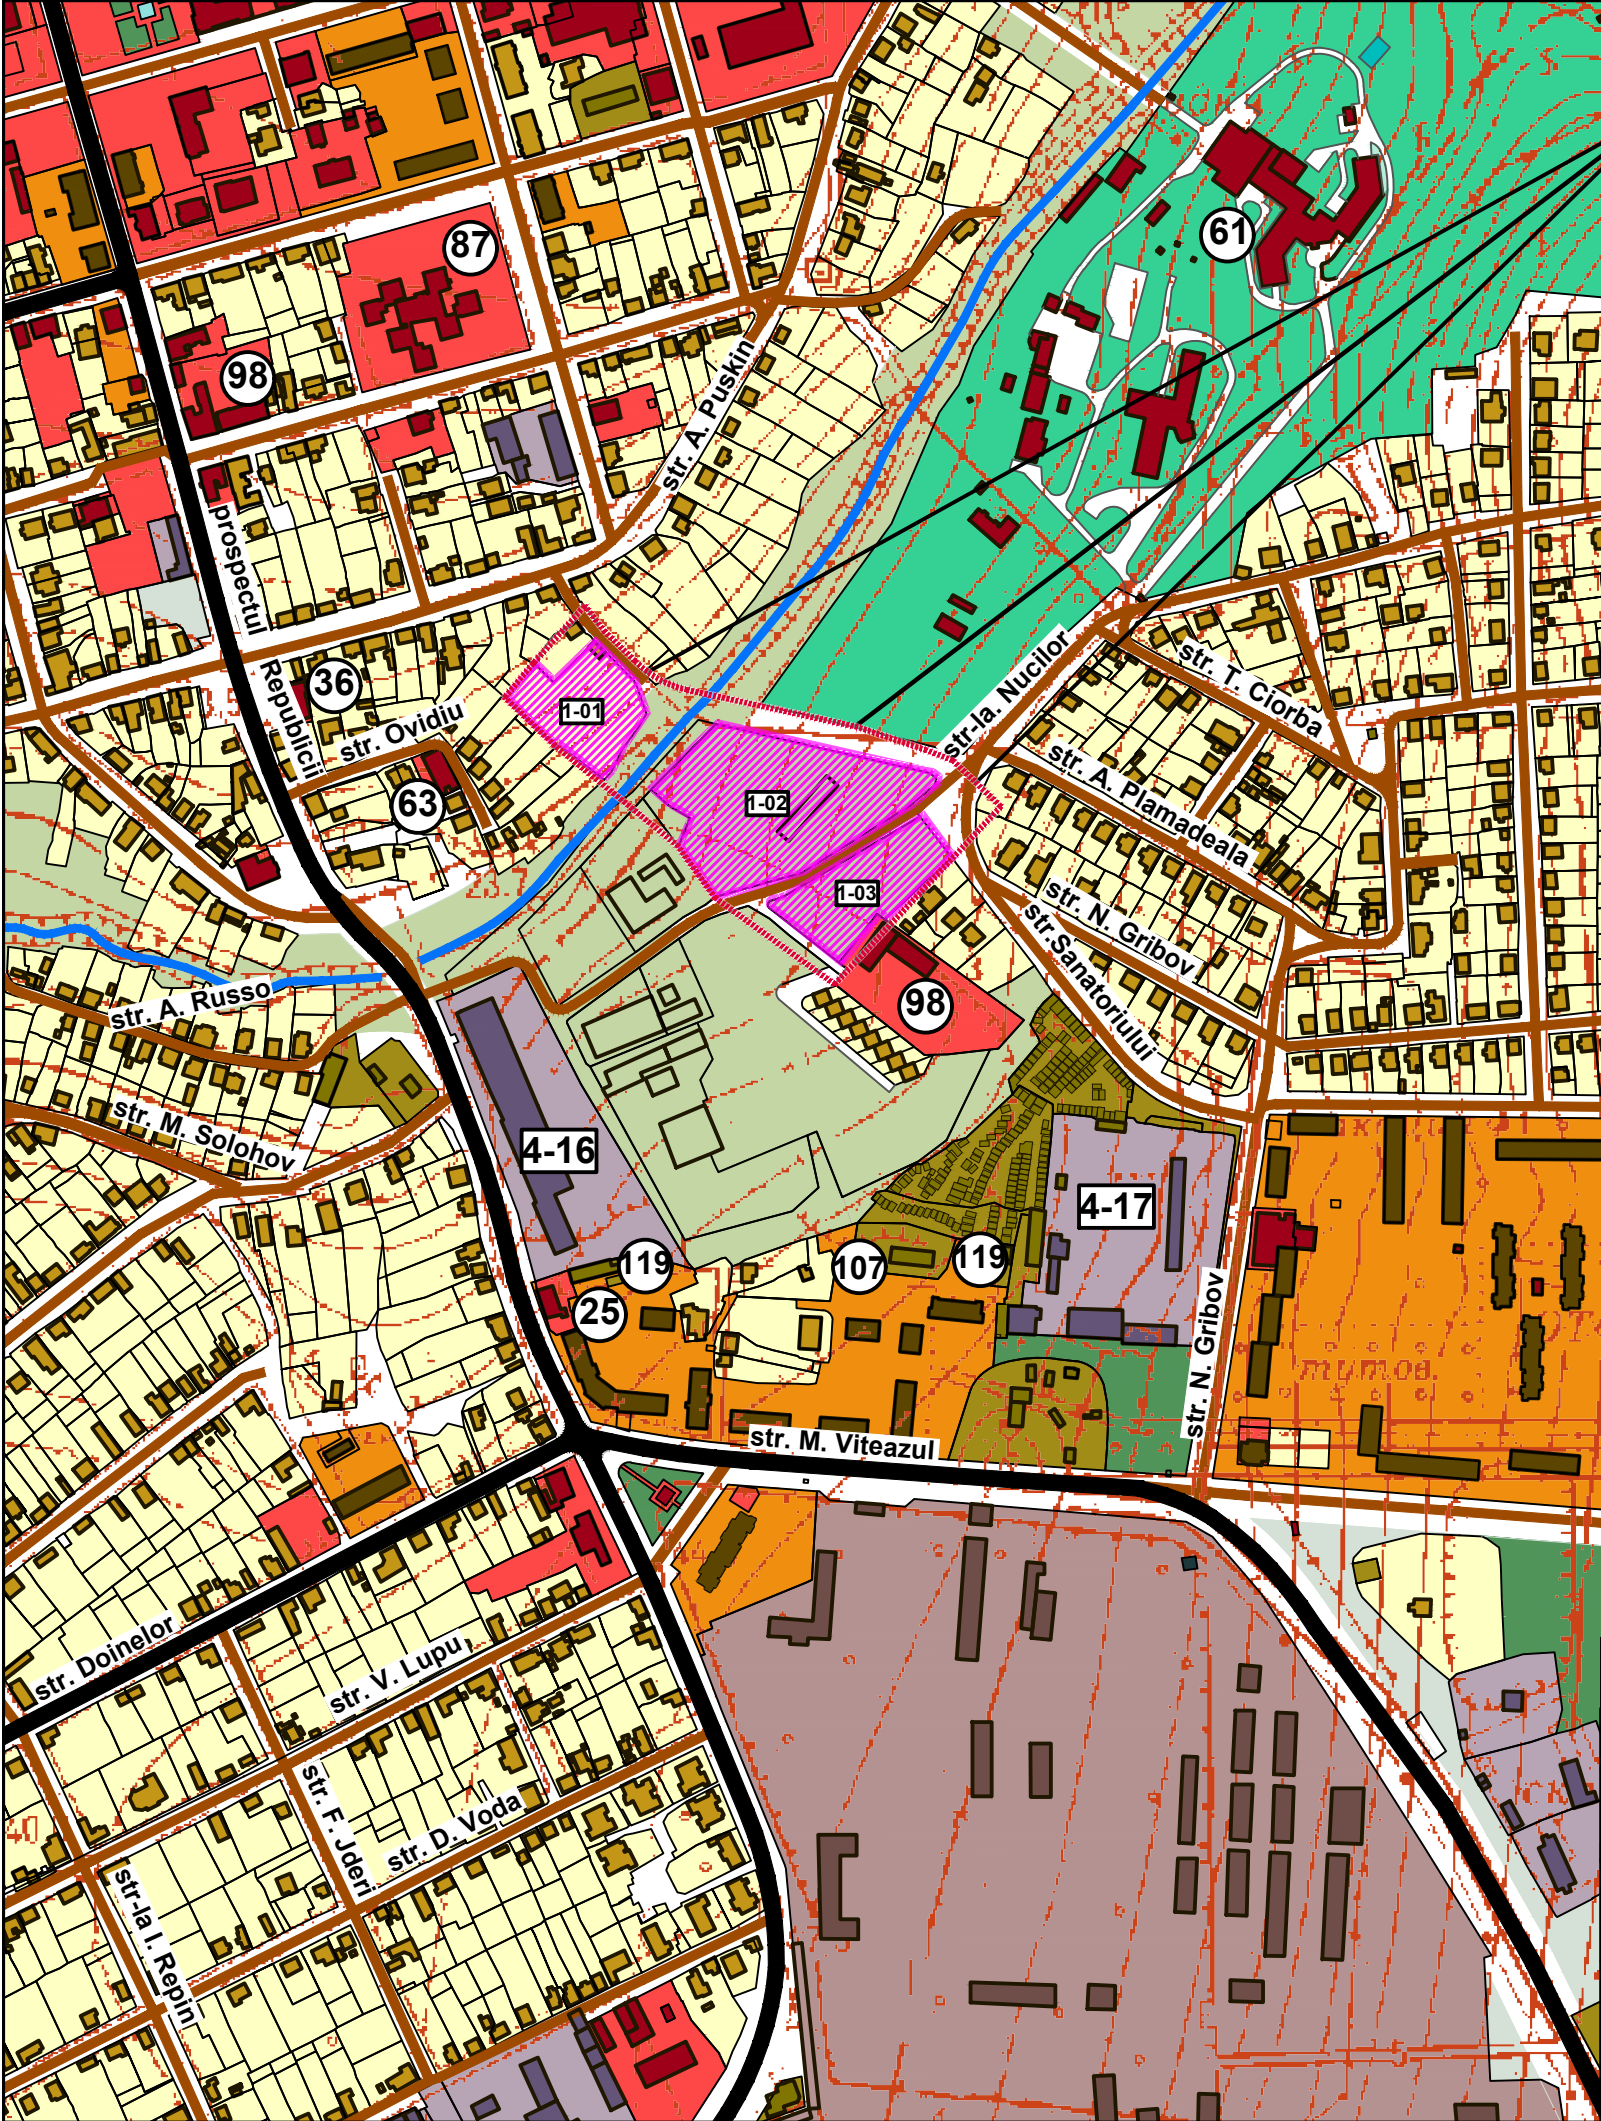

1-00 TERENUL EXAMINAT

nr.cad. 1701121.194
nr.cad. 1701121.196
nr.cae. 1701121.265

Situația existentă.
(extras din PUG al mun.Cahul)
Sc. 1:5000



Explicația

- 25. Fondul social
- 36. Biserica baptista
- 61. Sanatoriul "NUFARUL ALB"
- 63. Birou
- 87. Gradinita de copii
- 98. Magazin
- 107. Cazangerie
- 119. Garaj
- 4-16 SA "TRICON" Fabrica de tricotaj
- 4-17 "DRUMURI CAHUL" SA

Explicația obiectivelor examinate

Nr. pe PG	Denumirea obiectivelor	Suprafața terenului, ha	Tipul de proprietate	Notă
1-00	Teren examinat	2,1255		
	inclusiv:			
1-01	Teren pentru construcții: nr.cad. 17011150265	0,4200	Public	
1-02	Teren pentru construcții: nr.cad. 17011150196	1,2200	Privat	
1-03	Teren pentru construcții: nr.cad. 17011150194	0,4900	Privat	

Legenda

	HOTARUL TERITORIULUI EXAMINAT		ZONA COMUNALA
	HOTARUL TERENURILOR EXAMINATE		ZONA SPECIALA
	TERITORIUL TERENURILOR EXAMINATE		ZONA DE ODIHNA SI AGREMENT
	DRUM NATIONAL DE IMPORTANTA REPUBLICANA		SPATII VERZI DE UTILITATE PUBLICA
	STRAZI SI DRUMURI		GOSPODARIA SILVICA
	ZONA CU FUNCTII COMPLEXE DE INTERES PUBLIC		ZONA DE REZERVA
	ZONA LOCUIBILA MULTIETAJATA		ALTE TERITORII
	ZONA CU LOCUINTE IN REGIM MIC DE INALTIME		SUPRAFETE ACVATICE
	ZONA INDUSTRIALA		

L. Mămăligă			Certificat seria 2022-P Nr.0835			
A. Chicu			Certificat seria 2020-P nr. 0572			
Beneficiar: Primaria mun. Cahul			Studiu de justificare privind elaborarea Planul Urbanistic Zonal al teritoriului mun.Cahul cuprins intre strazile: Prospectul Republicii; Mihai Viteazul; Alexandru Plămădeală și Alexadr Pușkin			
Șef SPATU AȘP Arhitect	L. Mămăligă		Materiale generale de sistematizare	2025	14170/25-58	
	A. Chicu			ETAPA	PLANSA	PLANSE
	I. Cușnir			PS	2	
			Situația existentă. (extras din PUG al mun.Cahul) Sc. 1:5000			