


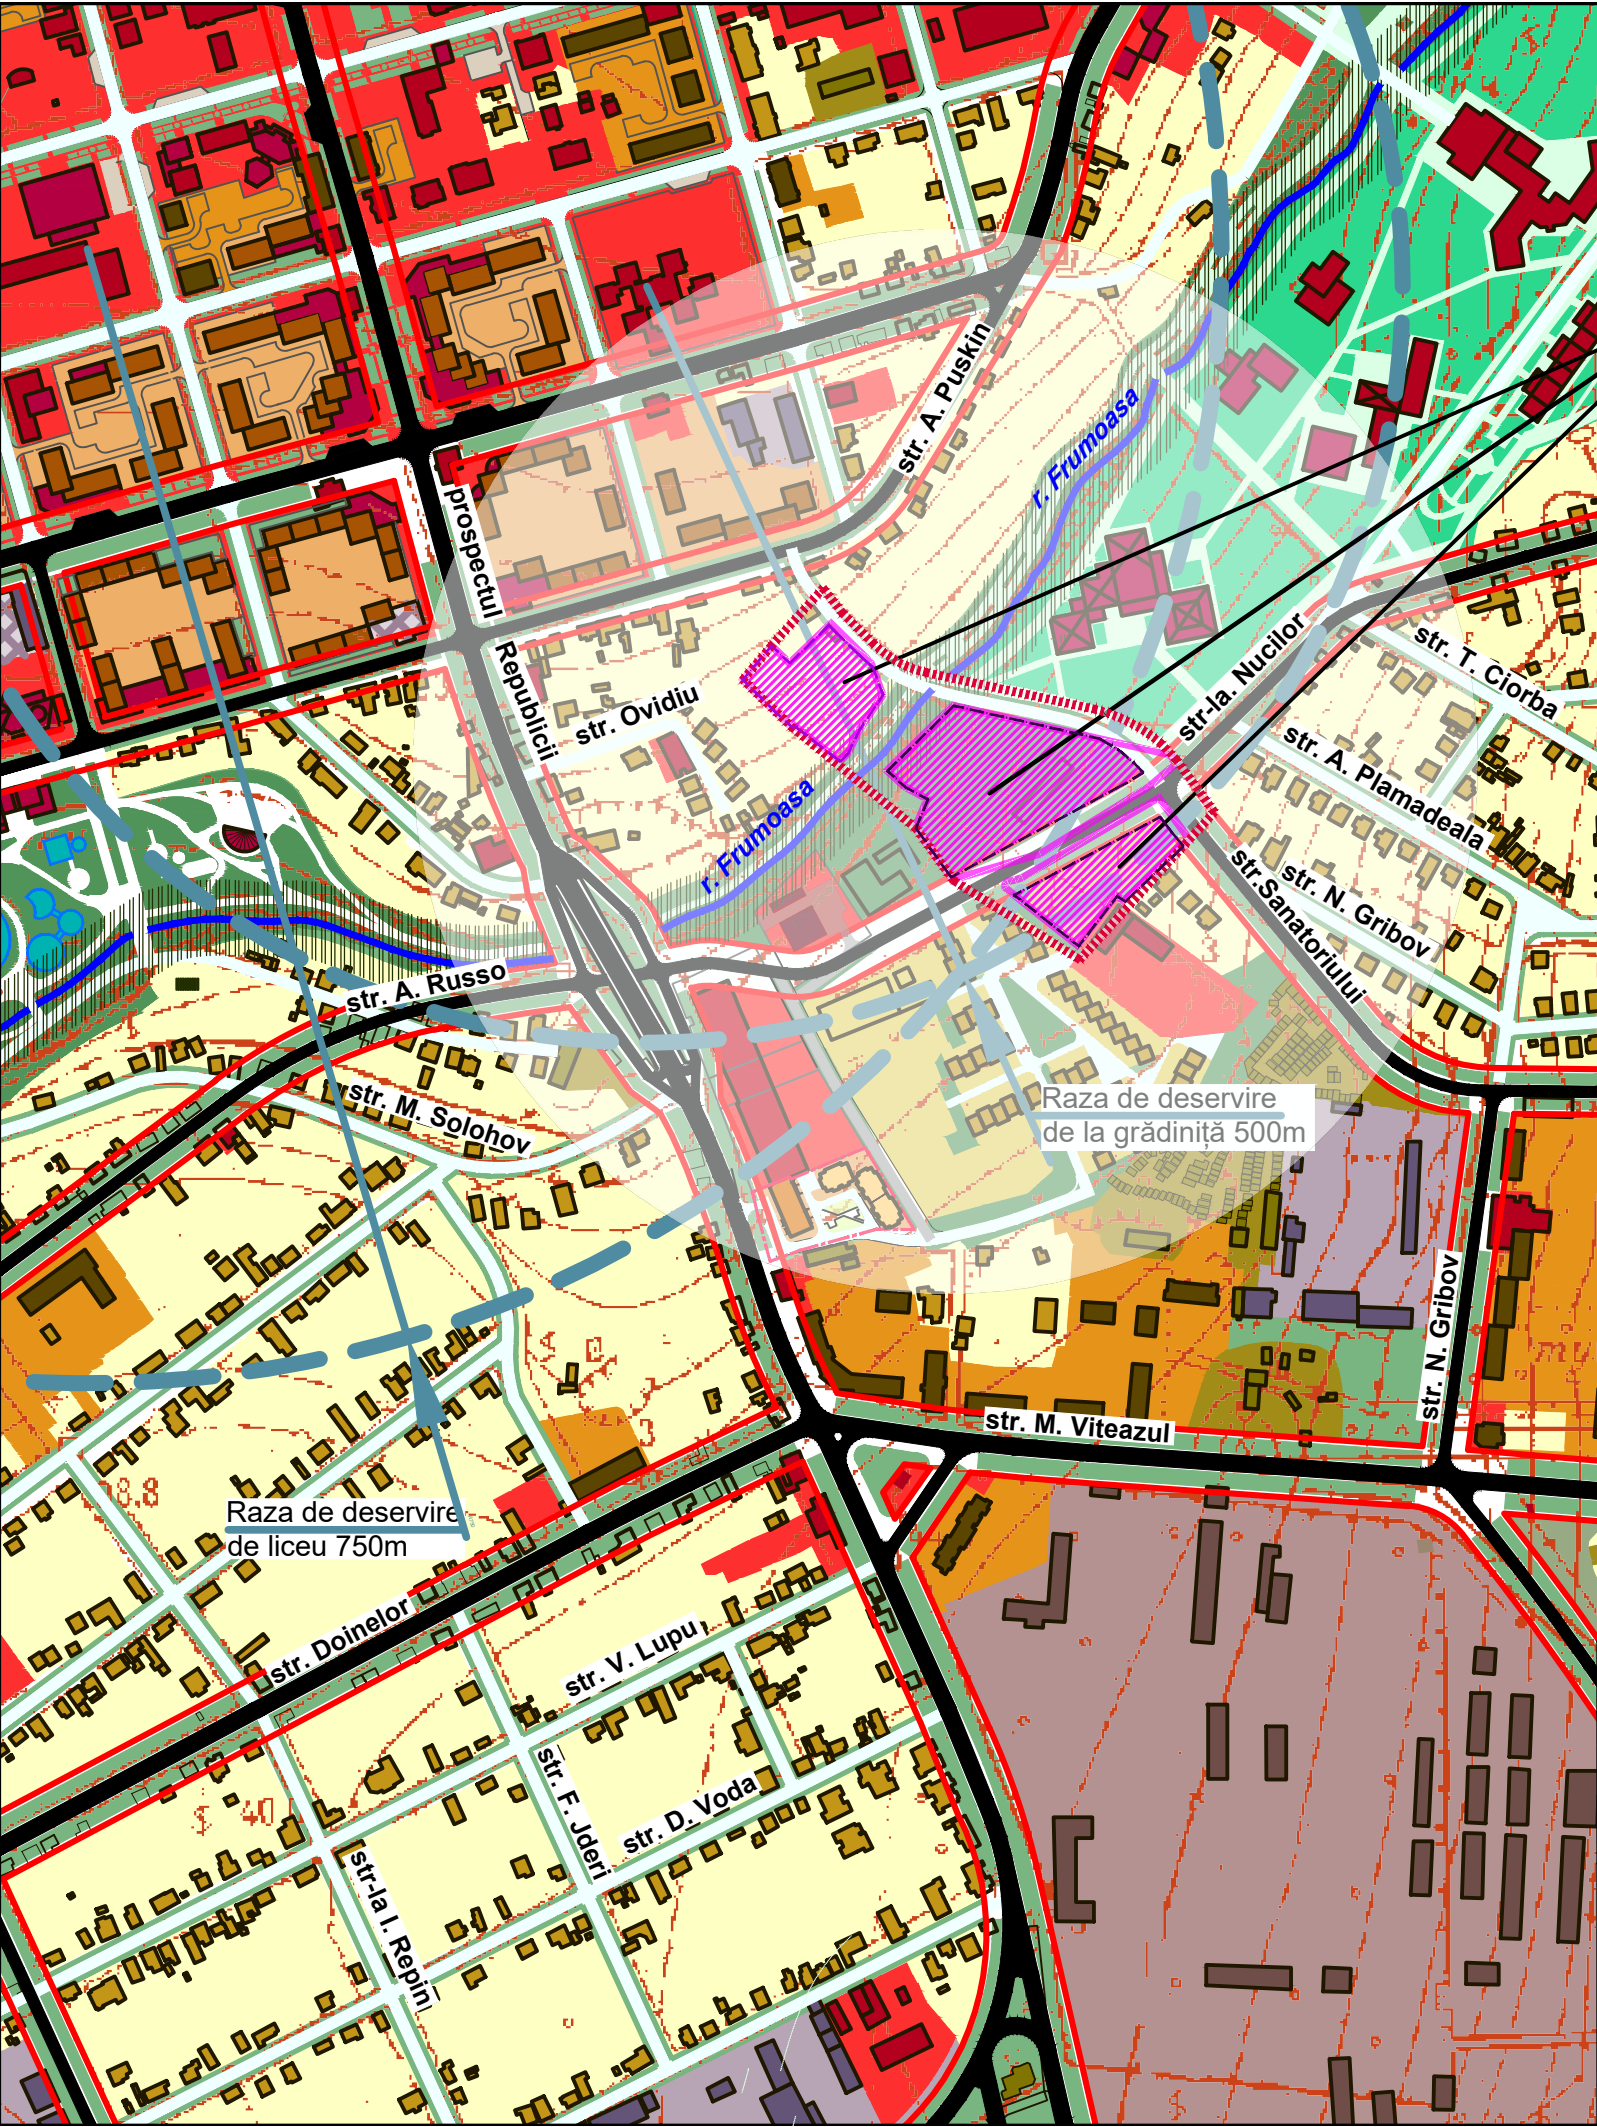

Zonificarea funcțională
(extras din Planul Urbanistic General al mun.Cahul)
Sc. 1:5000

1-00 TERENUL EXAMINAT

nr.cad. 1701121.194
nr.cad. 1701121.196
nr.cae. 1701121.265

Explicația

- 25. Fondul social
- 36. Biserica baptista
- 61. Sanatoriul "NUFARUL ALB"
- 63. Birou
- 87. Gradinita de copii
- 98. Magazin
- 107. Cazangerie
- 119. Garaj
- 4-16 Teren pentru construcții
- 4-17 "DRUMURI CAHUL" SA

Explicația obiectivelor examinate

Nr. pe PG	Denumirea obiectivelor	Suprafața terenului, ha	Tipul de proprietate	Notă
1-00	Teren examinat	2,1255		Existent
	Inclusiv teren conform propunerilor:	1,8347		
1-01	Teren pentru construcții: nr.cad. 17011150265	0,4130	Public	Propus
1-02	Teren pentru construcții: nr.cad. 17011150196	1,0222	Privat	Propus
1-03	Teren pentru construcții: nr.cad. 17011150194	0,3740	Privat	Propus

Legenda

	Hotarul teritoriului examinat		Zona cu locuinte in regim mic de inaltime / existenta/
	Hotarul terenurilor existente		Zona cu locuinte in regim mic de inaltime / propus prima etapa /
	Hotarul terenurilor propuse		Zona sanatoriului "Nufarul Alb"
	Teritoriul terenurilor propuse		Zona industriala / existenta/
	Strazi principale si secundare		Zona comunală
	Strazi locale		Zona de utilitate publica agrement si sport
	Zona cu functii complexe de interes public		Suprafete acvatice
	Zona locuibila multietajata / existenta/		Zona sanitara de protectie
	Zona locuibila multietajata / prima etapa /		

L. Mămăligă			Certificat seria 2022-P Nr.0835			
A. Chicu			Certificat seria 2020-P nr. 0572			
Beneficiar: Primaria mun. Cahul			Studiu de justificare privind elaborarea Planul Urbanistic Zonal al teritoriului mun.Cahul cuprins intre strazile: Prospectul Republicii; Mihai Viteazul; Alexandru Plămădeală și Alexadr Pușkin			
Șef SPATU AȘP Arhitect	L. Mămăligă		Materiale generale de sistematizare	2025	14170/25-58	
	A. Chicu			ETAPA	PLANSA	PLANSE
	I. Cușnir			PS	5	
			Zonificarea funcțională (extras din PUG al mun.Cahul) Sc. 1:5000			